


# 事業名 鳴門防災

## ■ 事業概要図

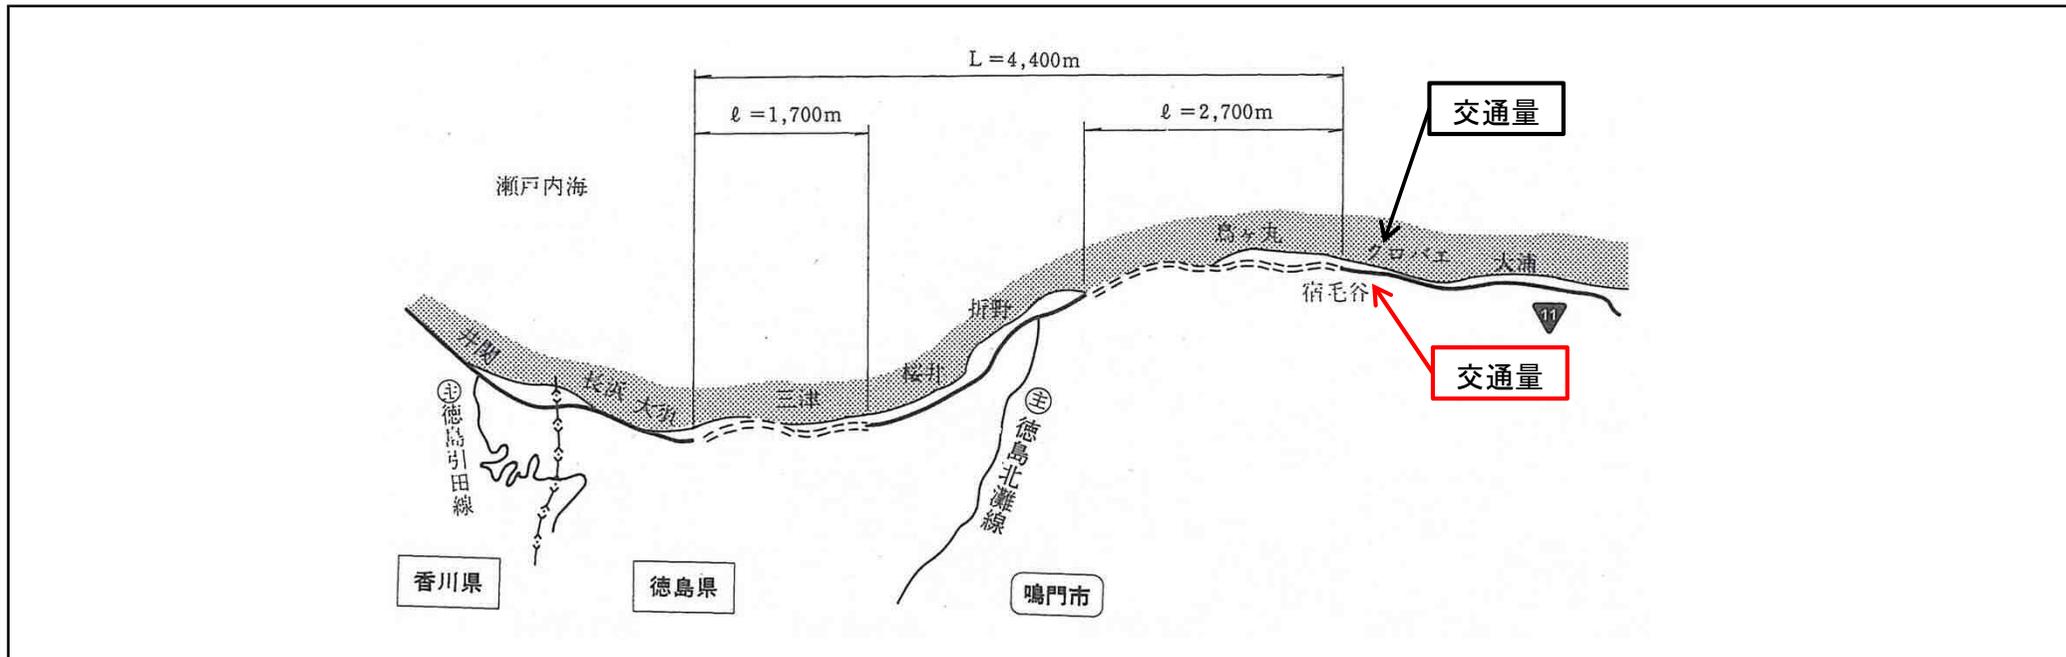


## ■ 工事諸元

路線名	一般国道11号	
区間	自)	鳴門市北灘町宿毛谷
	至)	鳴門市北灘町大須
延長	4.4km	
構造規格	改築前	
	改築後	3種2級
設計速度	改築前	
	改築後	60km/h
幅員	改築前	9.7m
	改築後	16.0m
交通量	改築前	S63 6,685台/12h
	改築後	H27 4,730台/12h

## ■ 標準断面図

改築前

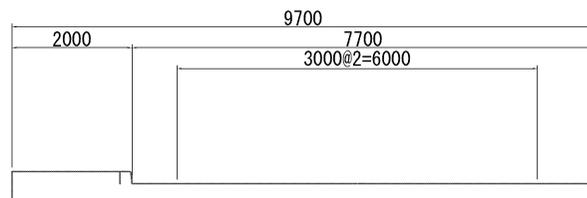

改築後

