


# 事業名 徳島南バイパス (二次改築)

## ■ 事業概要図

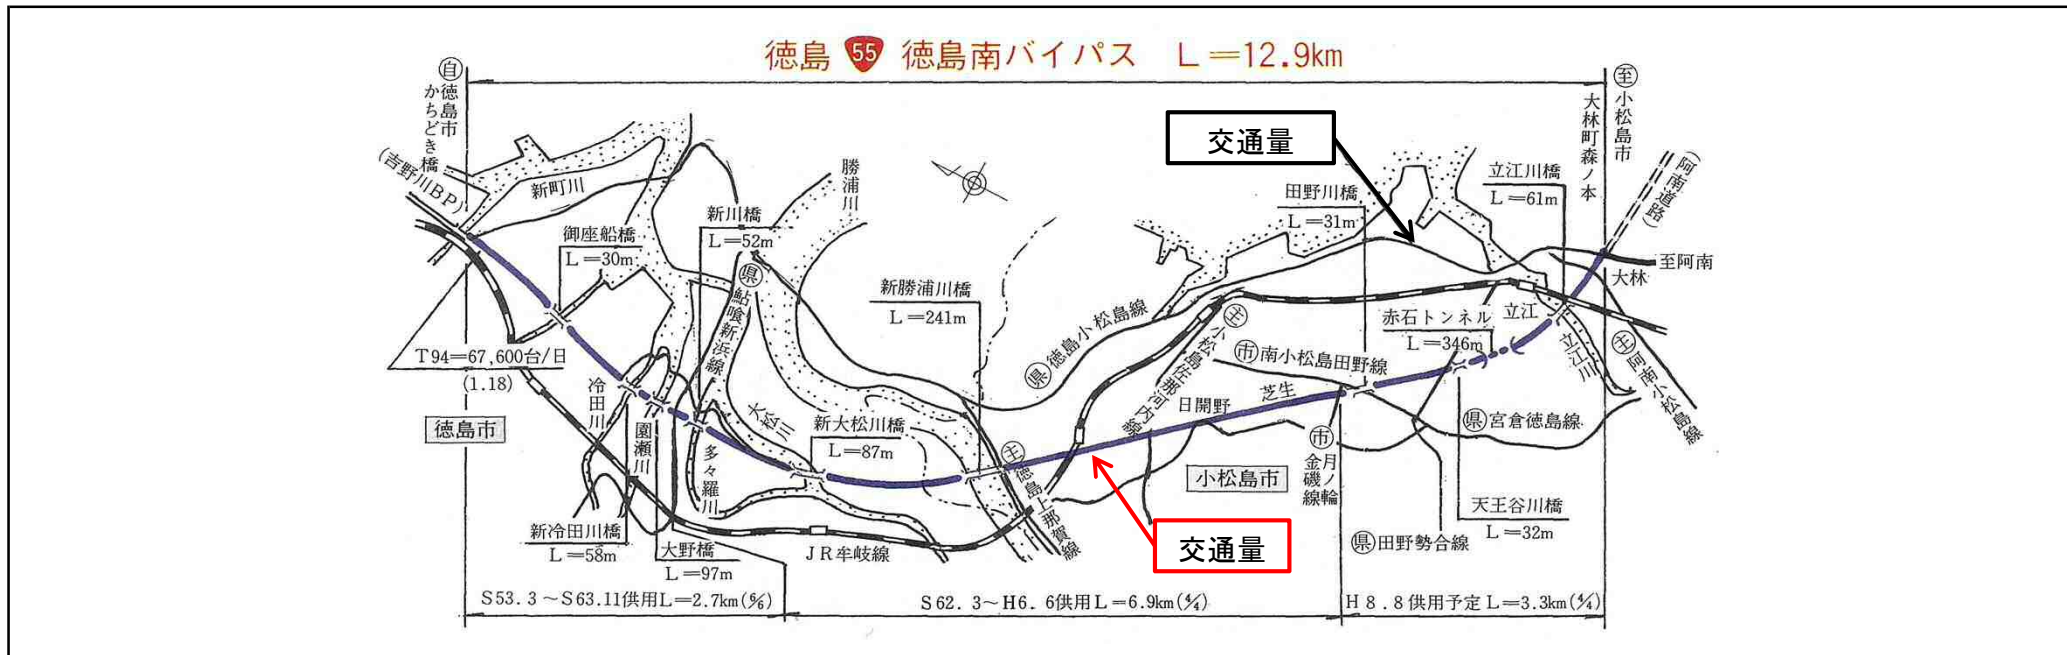

## ■ 工事諸元

路線名	一般国道55号
区間	自) 徳島市かつどき橋 至) 小松島市大林町森ノ本
延長	12.9km
構造規格	改築前 改築後 4種1級、3種1級
設計速度	改築前 改築後 60、80km/h
幅員	改築前 6.5m 改築後 24.0~30.0m
交通量	改築前 S46 14,406台/12h 改築後 H27 33,880台/12h

## ■ 標準断面図

