


# 事業名 阿南道路（二次改築）

## ■ 事業概要図

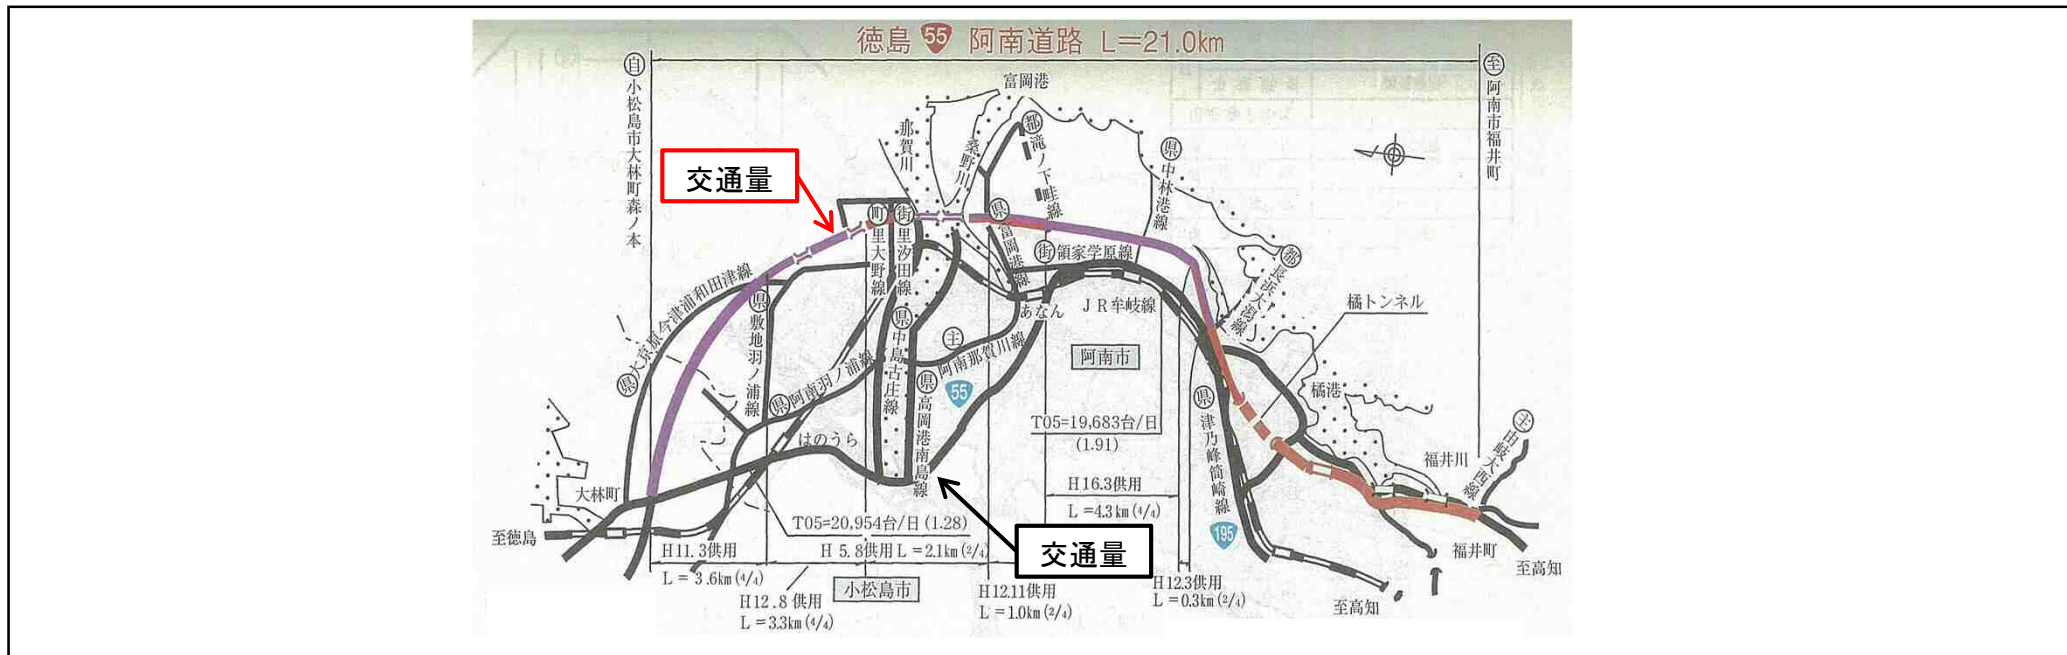


## ■ 工事諸元

路線名	一般国道55号
区間	自) 小松島市大林町森ノ本 至) 阿南市福井町
延長	21.0km
構造規格	改築前 改築後 3種1級
設計速度	改築前 改築後 80km/h
幅員	改築前 9.5m 改築後 25.0~30.0m
交通量	改築前 S60 14,914台/12h 改築後 H27 16,632台/12h

## ■ 標準断面図

改築前

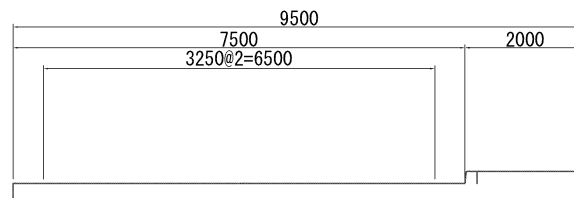

改築後

