


事業名 牟岐道路

■ 事業概要図

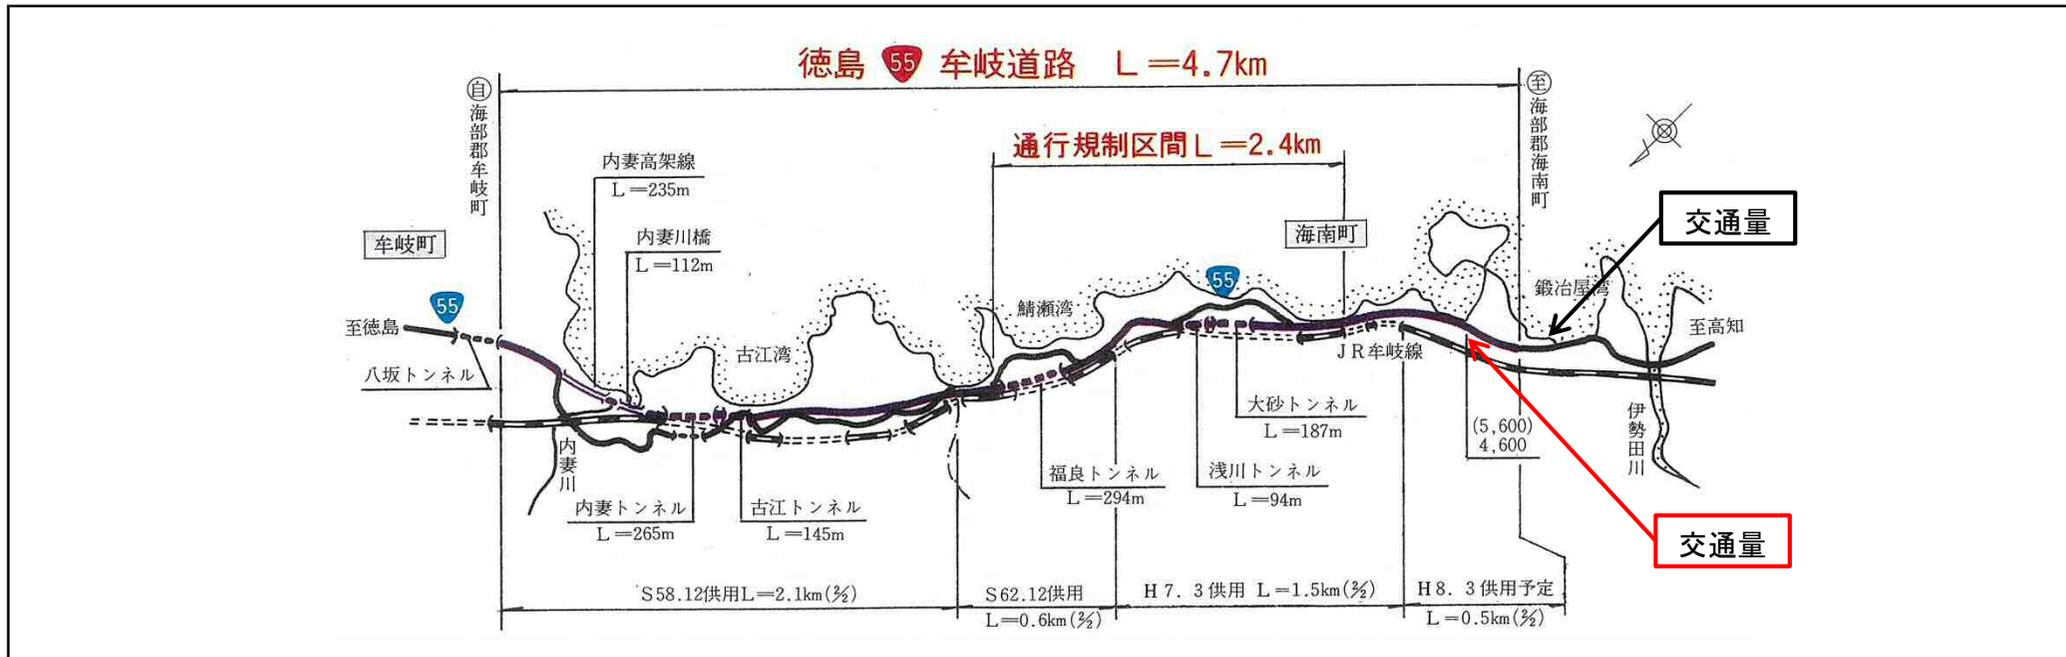

■ 工事諸元

路線名	一般国道55号
区間	自) 海部郡牟岐町 至) 海部郡海陽町
延長	4.7km
構造規格	改築前
	改築後 3種3級
設計速度	改築前
	改築後 50km/h
幅員	改築前 7.7m
	改築後 10.0m
交通量	改築前 S52 2,774台/12h
	改築後 H27 5,725台/12h

■ 標準断面図

