


事業名 徳島南環状道路

■ 事業概要図

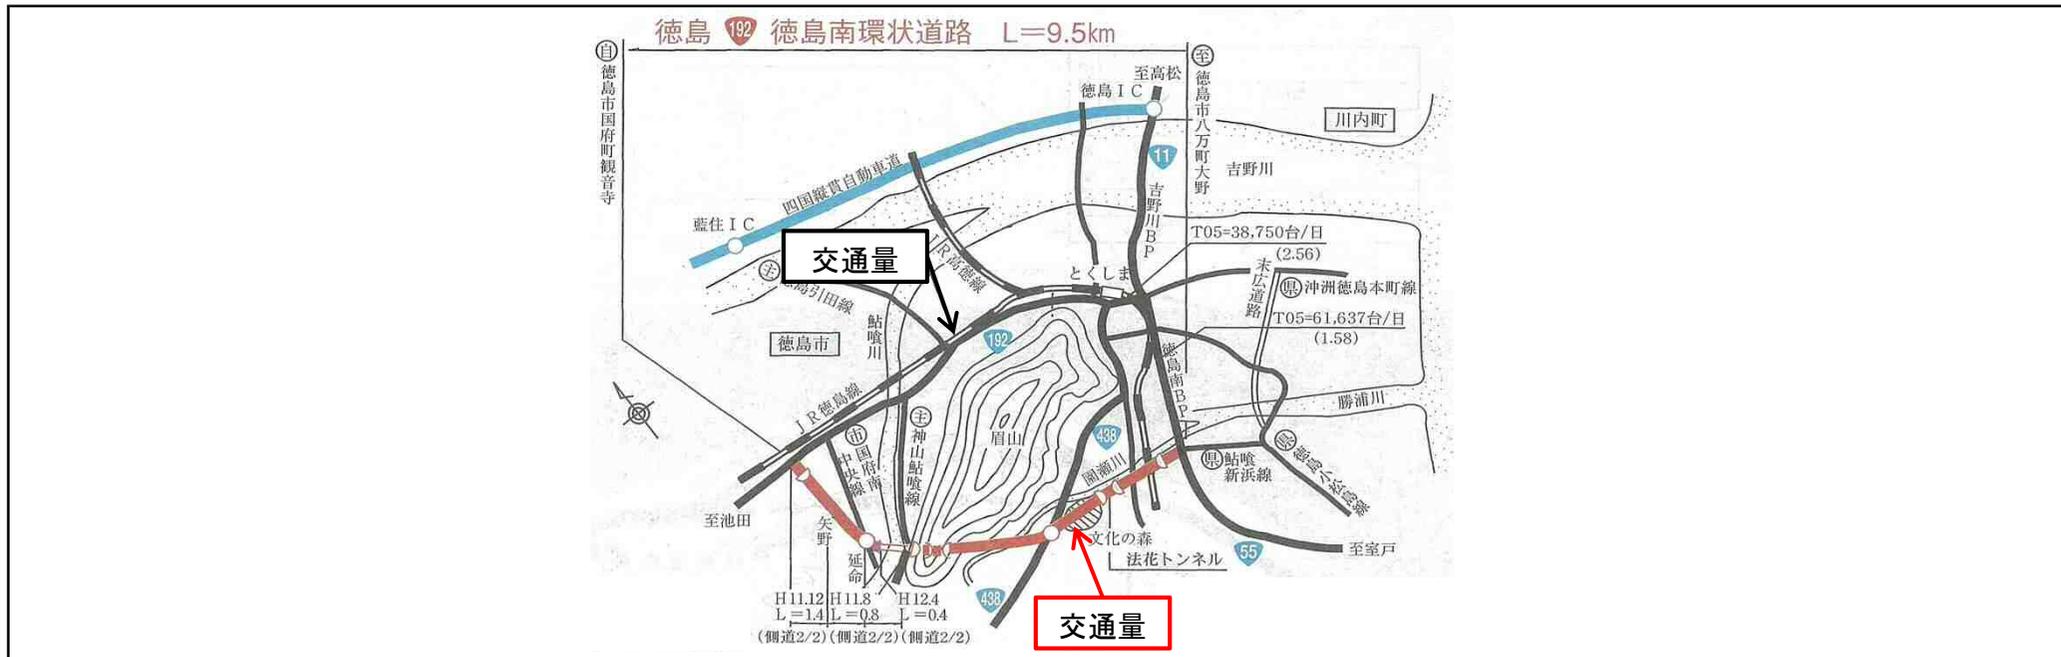


■ 工事諸元

| | | |
|------|----------|-----------------|
| 路線名 | 一般国道192号 | |
| 区間 | 自) | 徳島市国府町観音寺 |
| | 至) | 徳島市八万町大野 |
| 延長 | 9.5km | |
| 構造規格 | 改築前 | |
| | 改築後 | 1種3級 |
| 設計速度 | 改築前 | |
| | 改築後 | 80km/h |
| 幅員 | 改築前 | 22.5m |
| | 改築後 | 9.75~19.5m |
| 交通量 | 改築前 | H6 39,438台/12h |
| | 改築後 | H27 12,583台/12h |

■ 標準断面図

改築前

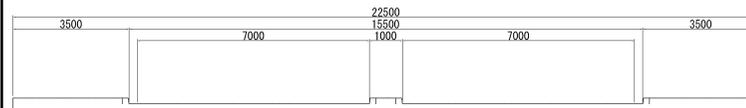

改築後

