


# 事業名 井川インター関連

## ■ 事業概要図

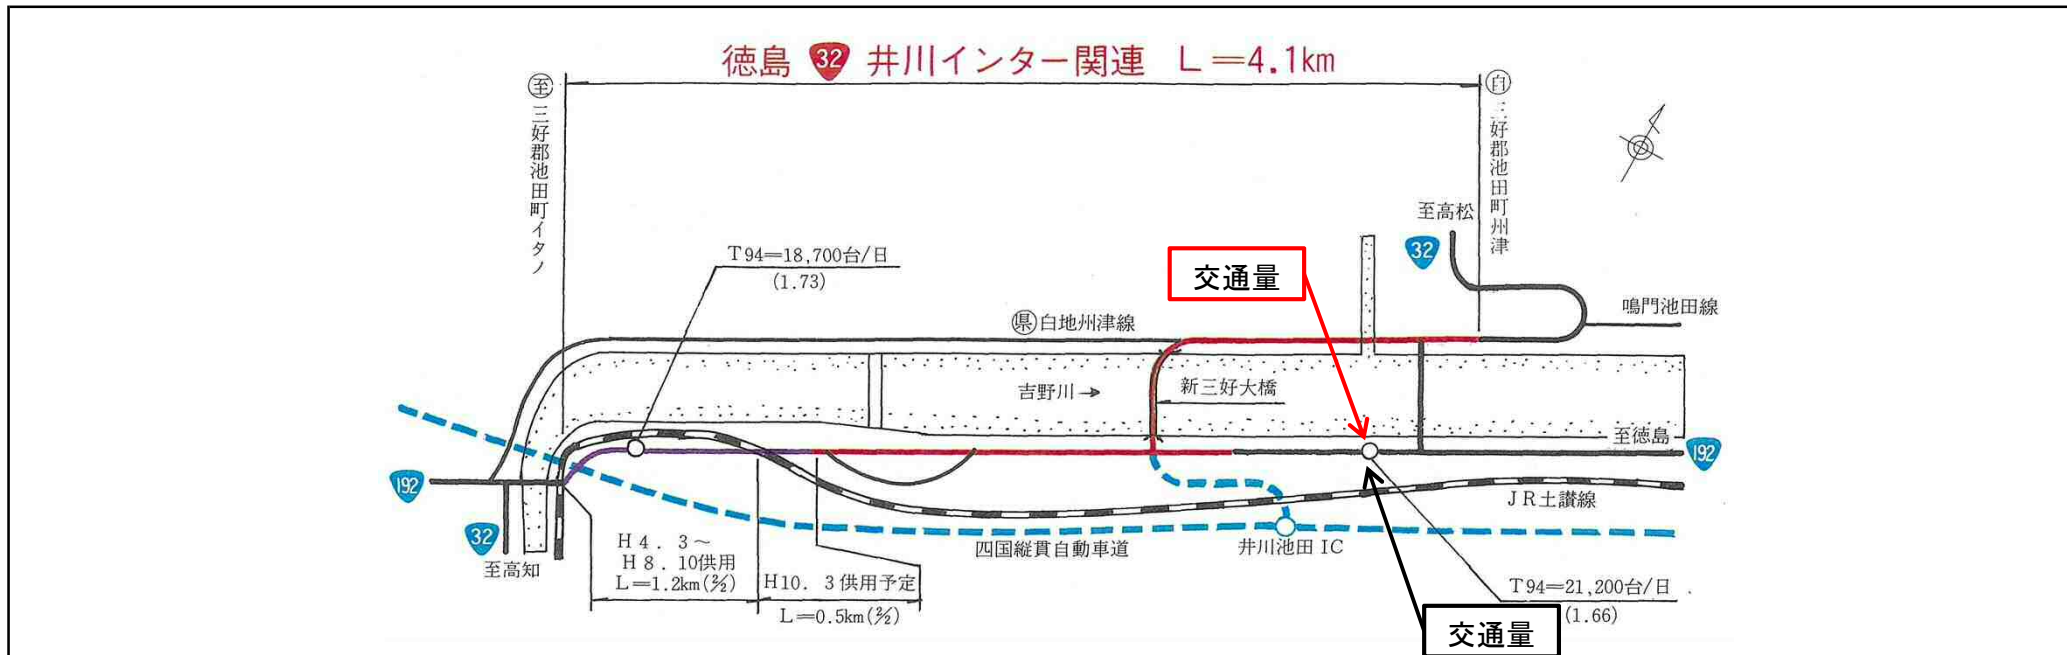


## ■ 工事諸元

路線名	一般国道32号	
区間	自)	三好市池田町州津
	至)	三好市池田町イタノ
延長	4.1km	
構造規格	改築前	
	改築後	3種2級、3種1級
設計速度	改築前	
	改築後	60、50km/h
幅員	改築前	10.55m
	改築後	13.5~25.0m
交通量	改築前	H6 16,721台/12h
	改築後	H27 8,416台/12h

## ■ 標準断面図

改築前

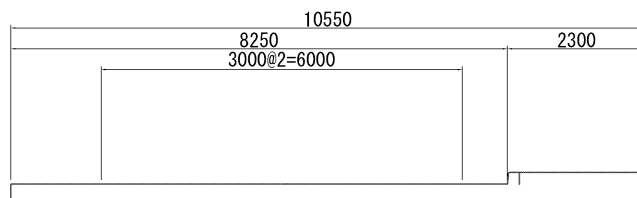

改築後

