


事業名 善通寺バイパス

■ 事業概要図

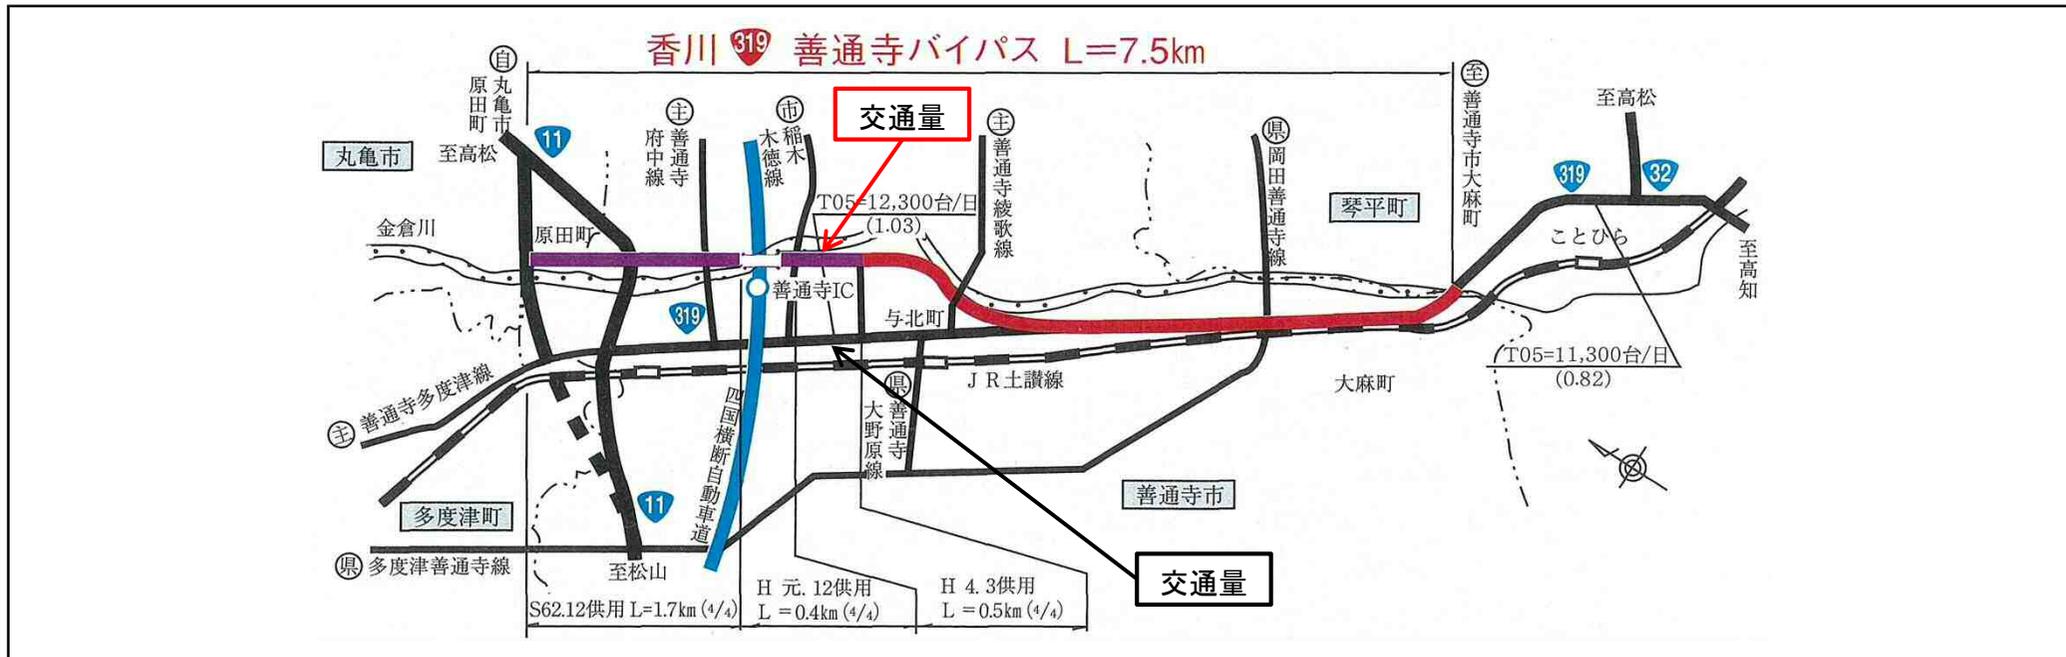


■ 工事諸元

路線名	一般国道319号
区間	自) 丸亀市原田町 至) 善通寺市大麻町
延長	7.5km
構造規格	改築前 改築後 4種1級、3種2級
設計速度	改築前 改築後 60km/h
幅員	改築前 11.5m 改築後 25.0~30.0m
交通量	改築前 S55 10,520台/12h 改築後 H27 15,289台/12h

■ 標準断面図

改築前

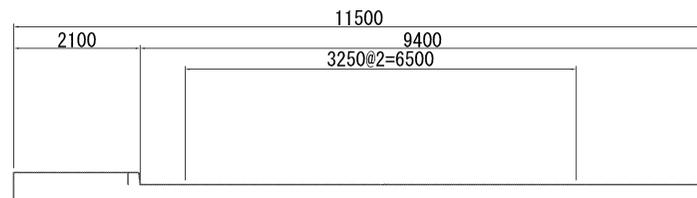

改築後

