


事業名 綾南・綾歌・満濃バイパス（満濃工区）（二次改築）

■ 事業概要図

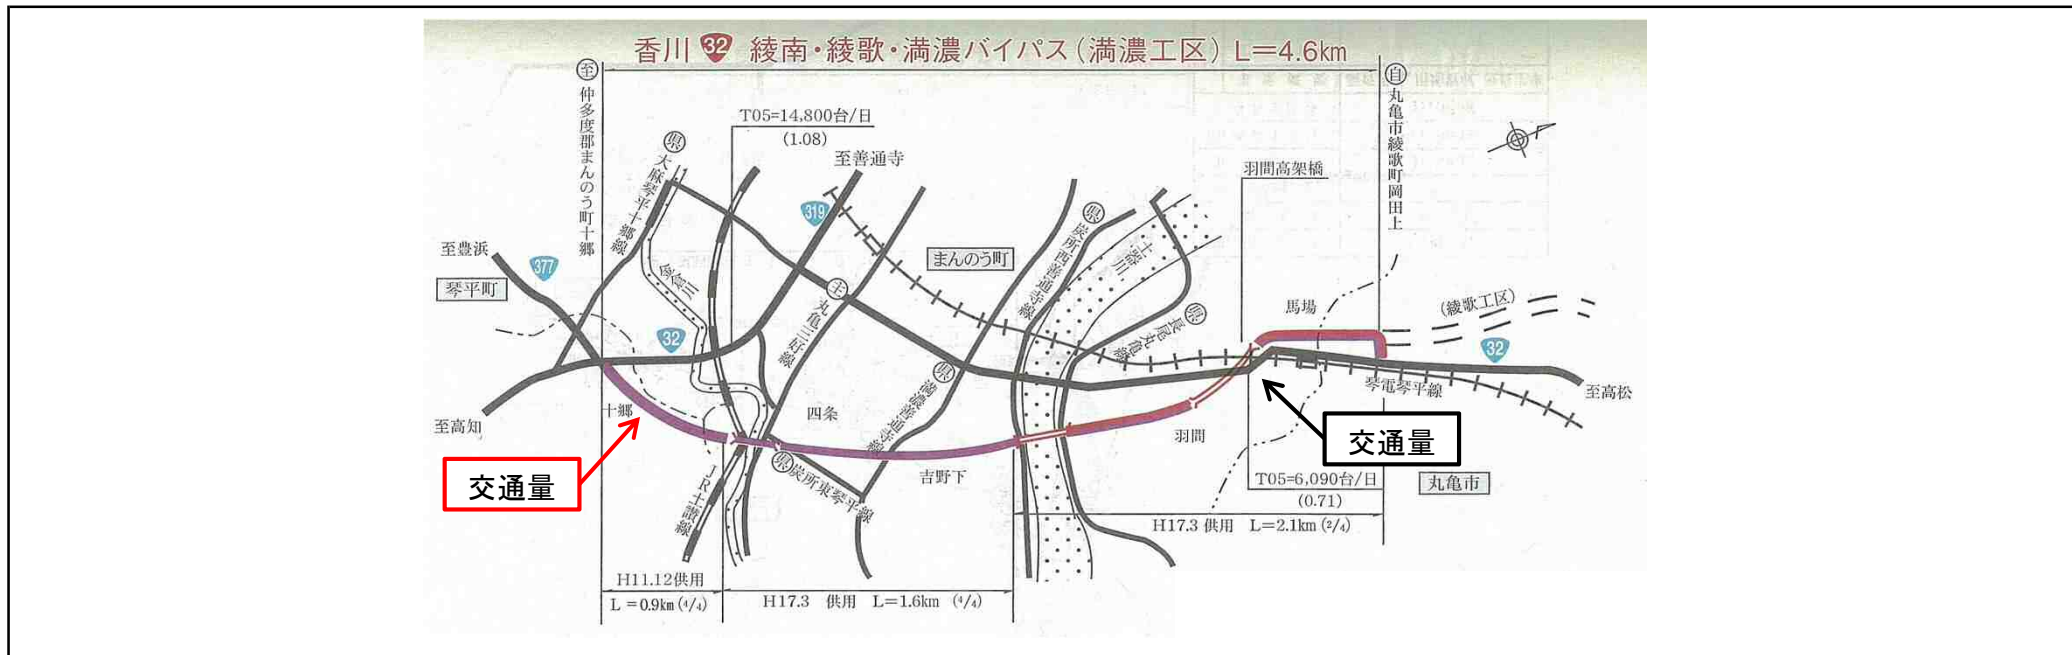


■ 工事諸元

路線名	一般国道32号	
区間	自)	丸亀市綾歌町岡田上
	至)	仲多度郡まんのう町十郷
延長	4.6km	
構造規格	改築前	
	改築後	3種1級
設計速度	改築前	
	改築後	80km/h
幅員	改築前	9.6m
	改築後	25.0m
交通量	改築前	S63 6,976台/12h
	改築後	H27 14,289台/12h

■ 標準断面図

改築前

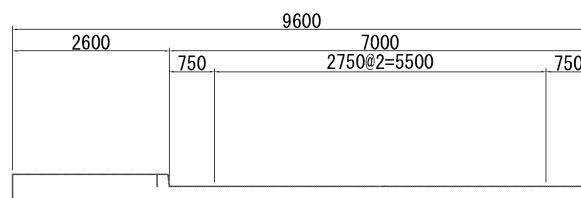

改築後

