


# 事業名 大内白鳥バイパス

## ■ 事業概要図

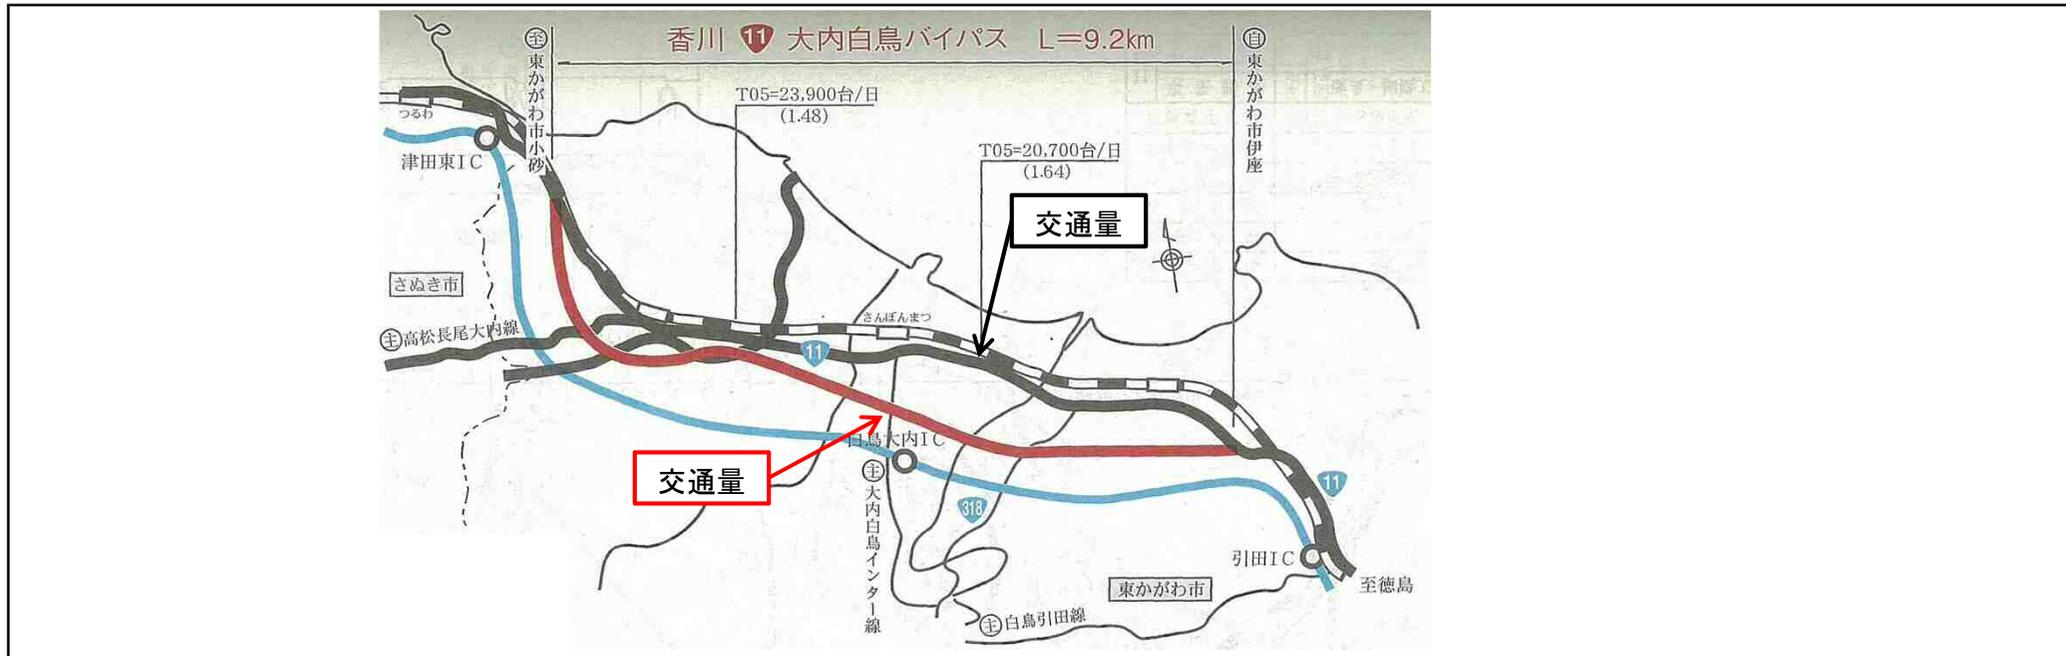


## ■ 工事諸元

路線名	一般国道11号	
区間	自) 東かがわ市伊座 至) 東かがわ市小砂	
延長	9.2km	
構造規格	改築前	
	改築後	4種1級、3種2級
設計速度	改築前	
	改築後	60km/h
幅員	改築前	13.2m
	改築後	17.0~31.0m
交通量	改築前	H17 15,591台/12h
	改築後	H27 4,290台/12h

## ■ 標準断面図

改築前

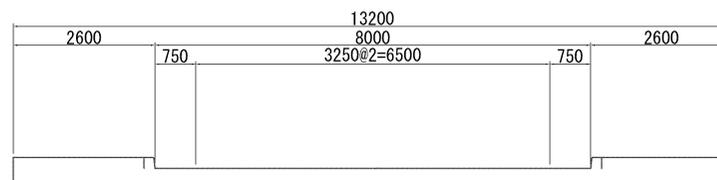

改築後

