


事業名 川之江・三島バイパス(二次改築)

■ 事業概要図

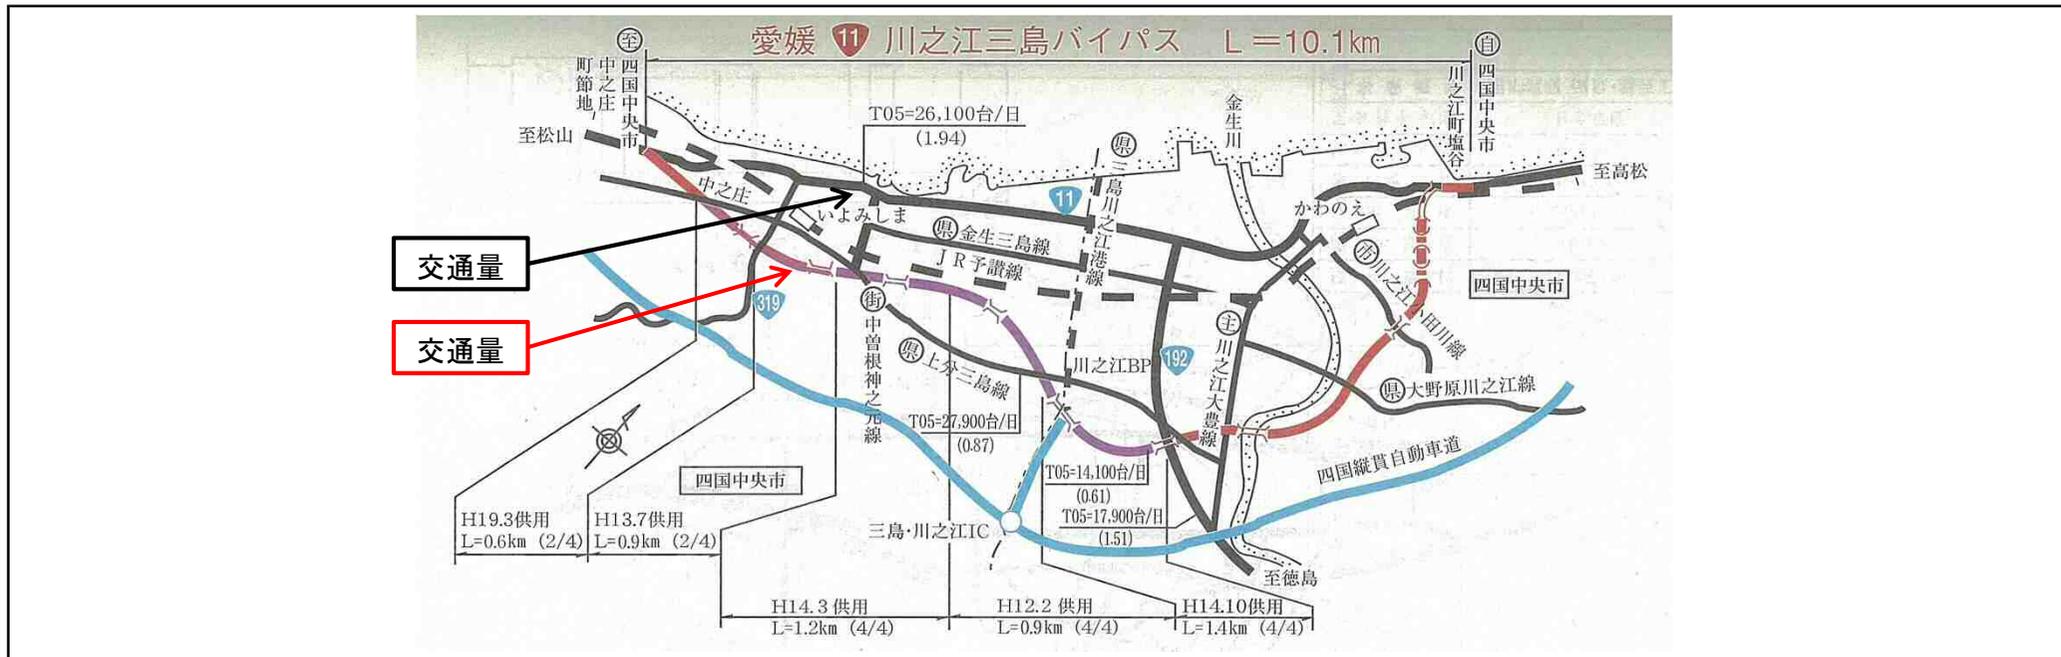


■ 工事諸元

路線名	一般国道11号	
区間	自) 四国中央市川之江町塩谷 至) 四国中央市中之庄町節地	
延長	10.1km	
構造規格	改築前	
	改築後	4種1級
設計速度	改築前	
	改築後	60km/h
幅員	改築前	10.5m
	改築後	30.0m
交通量	改築前	S55 17,283台/12h
	改築後	H27 16,100台/12h

■ 標準断面図

改築前

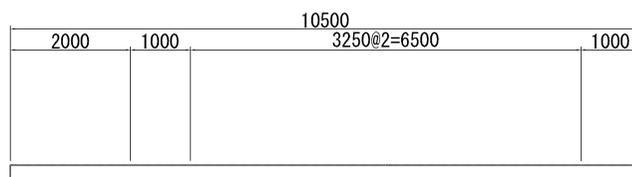

改築後

