


事業名 松山東道路（二次改築）

■ 事業概要図

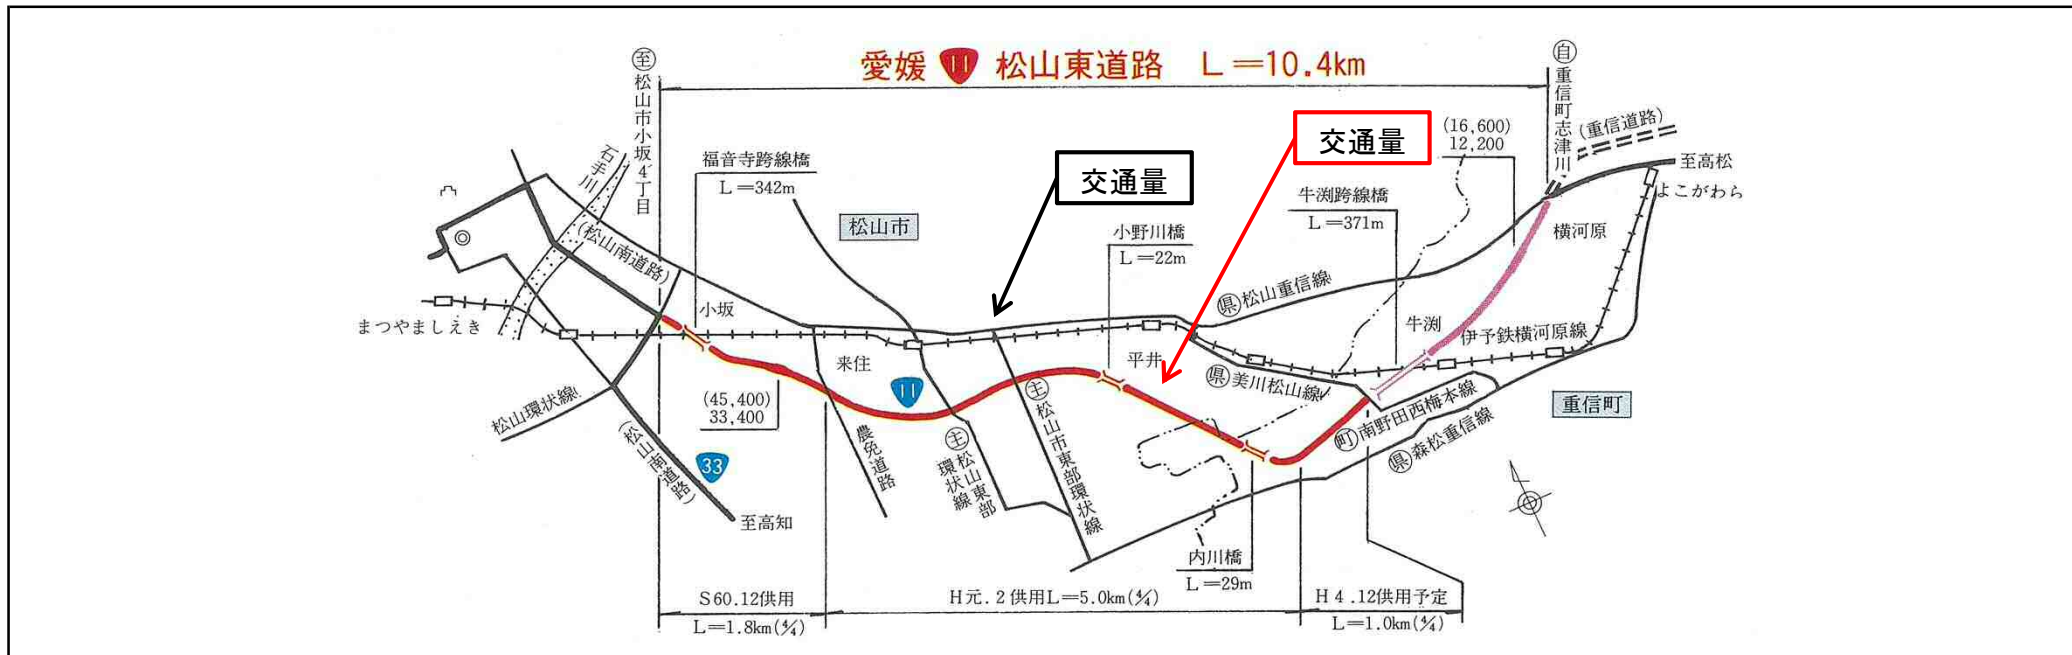

路線名	一般国道11号	
区間	自) 東温市志津川	
	至) 松山市小坂4丁目	
延長	10.4km	
構造規格	改築前	
	改築後	4種1級
設計速度	改築前	
	改築後	60km/h
幅員	改築前	6.5m
	改築後	25.0m
交通量	改築前	S46 12,930台/12h
	改築後	H27 27,558台/12h

■ 標準断面図

