


事業名 境目地区改良（一次改築）

■ 事業概要図

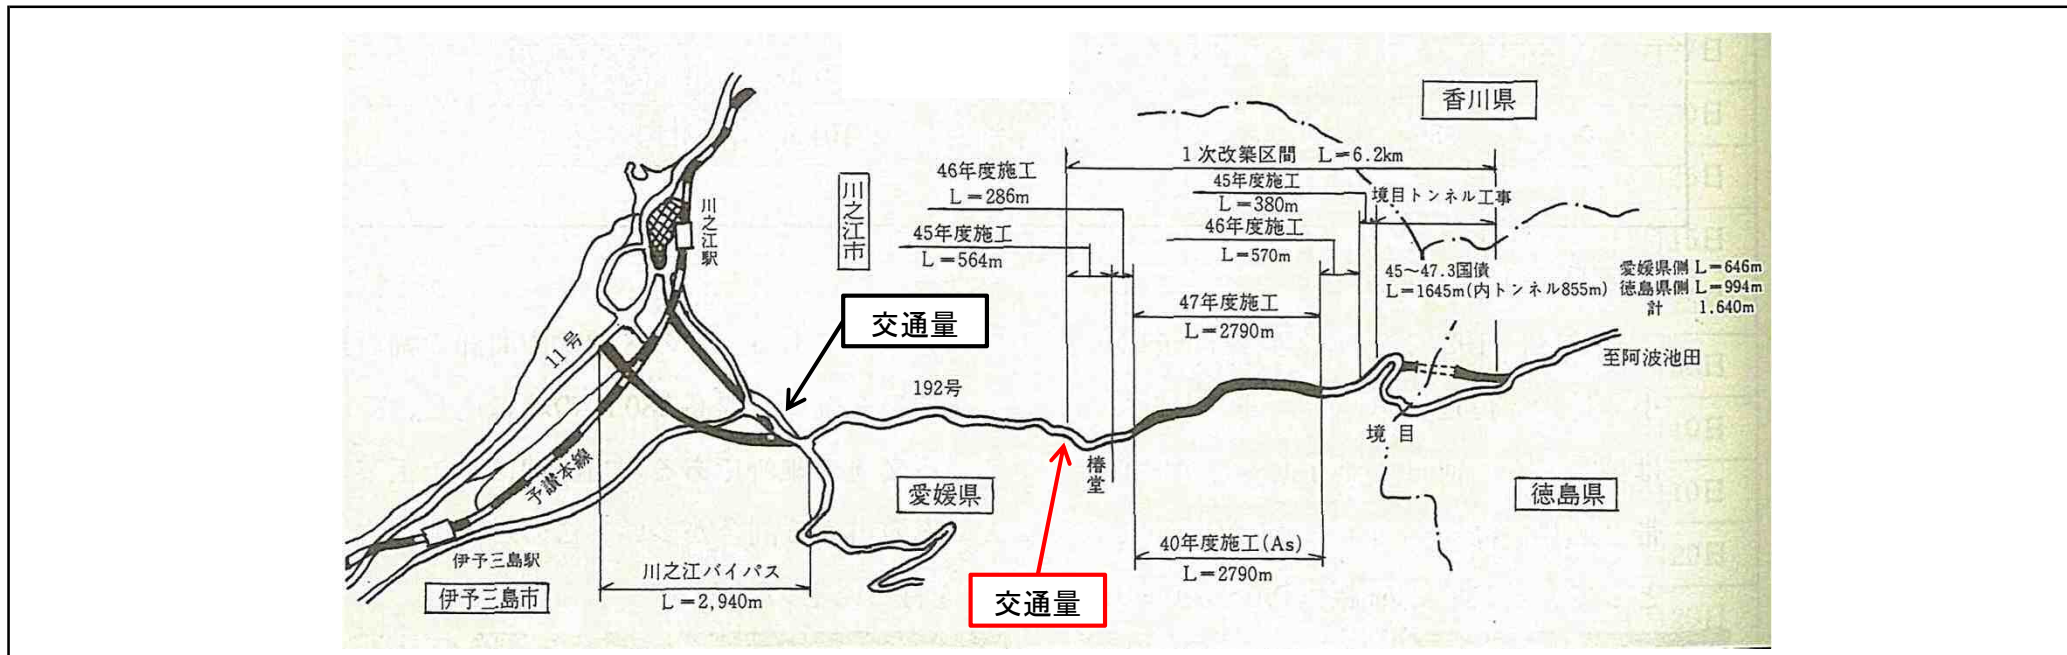

■ 工事諸元

路線名	一般国道192号	
区間	自)	
	至)	
延長	6.2km	
構造規格	改築前	
	改築後	3種3級
設計速度	改築前	
	改築後	
幅員	改築前	4.0m
	改築後	8.0m
交通量	改築前	S40 1,460台/12h
	改築後	H27 4,646台/12h

■ 標準断面図

