


事業名 砥部道路（二次改築）

■ 事業概要図

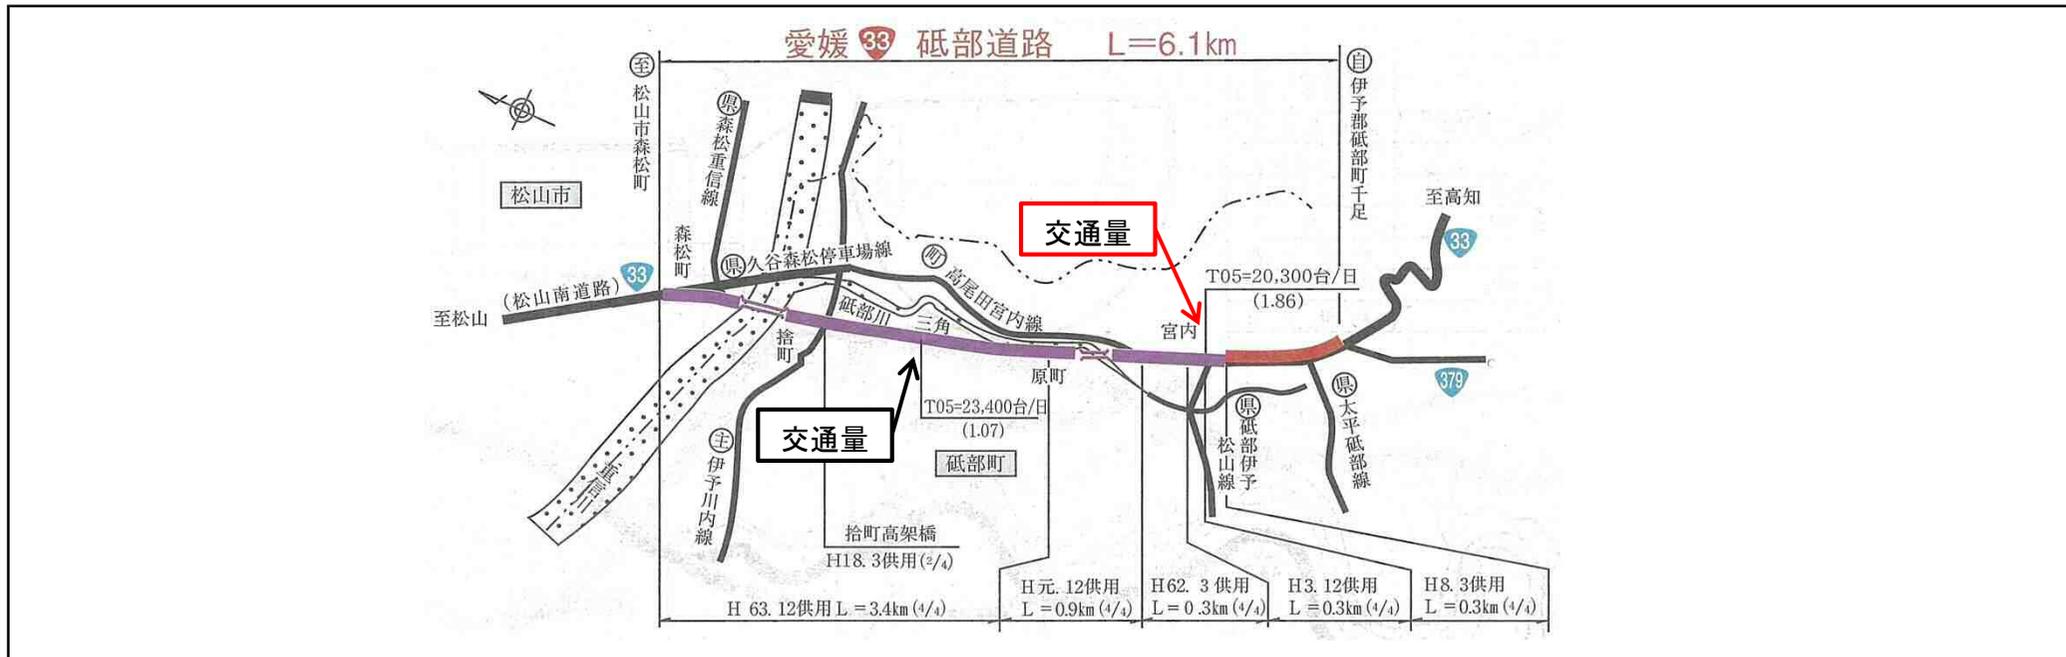


■ 工事諸元

路線名	一般国道33号	
区間	自)	伊予郡砥部町千足
	至)	松山市森松町
延長	6.1km	
構造規格	改築前	
	改築後	3種2級
設計速度	改築前	
	改築後	60km/h
幅員	改築前	6.5m
	改築後	24.0m
交通量	改築前	S46 8,585台/12h
	改築後	H27 16,042台/12h

■ 標準断面図

改築前

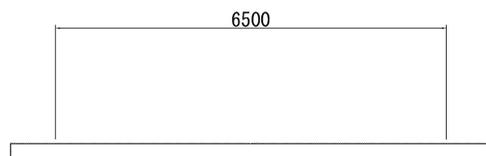

改築後

