


事業名 川之江バイパス (二次改築)

■ 事業概要図

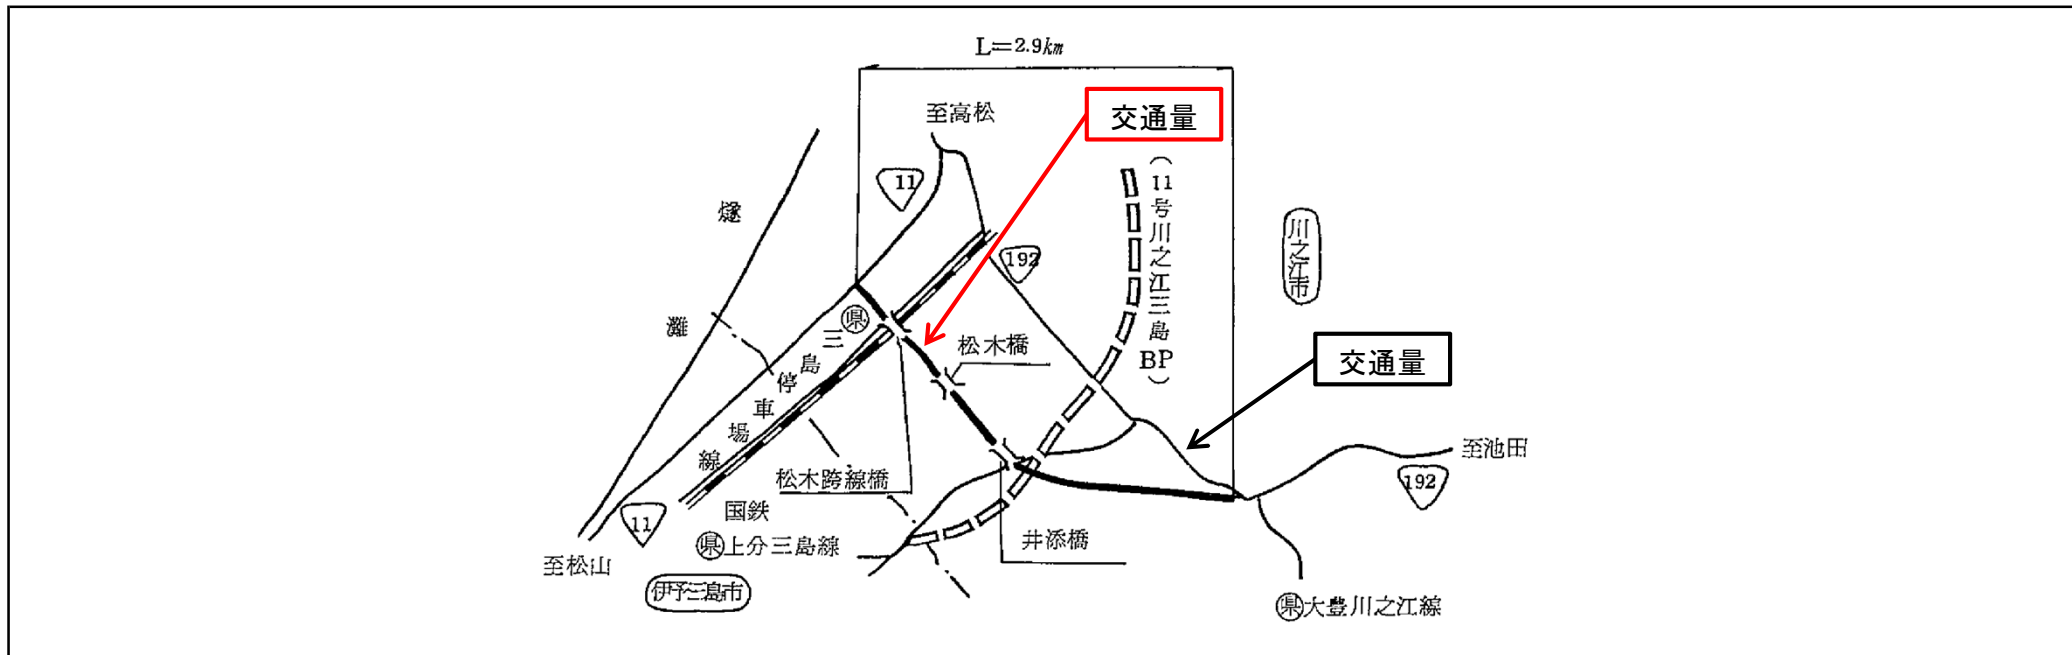

■ 工事諸元

路線名	一般国道192号	
区間	自)	四国中央市川之江町
	至)	四国中央市上分町
延長	2.9km	
構造規格	改築前	
	改築後	4種2級
設計速度	改築前	
	改築後	
幅員	改築前	4.2m
	改築後	18.0m
交通量	改築前	S46 4,312台/12h
	改築後	H27 10,271台/12h

■ 標準断面図

