


事業名 鳥坂地区改良（一次改築）

■ 事業概要図

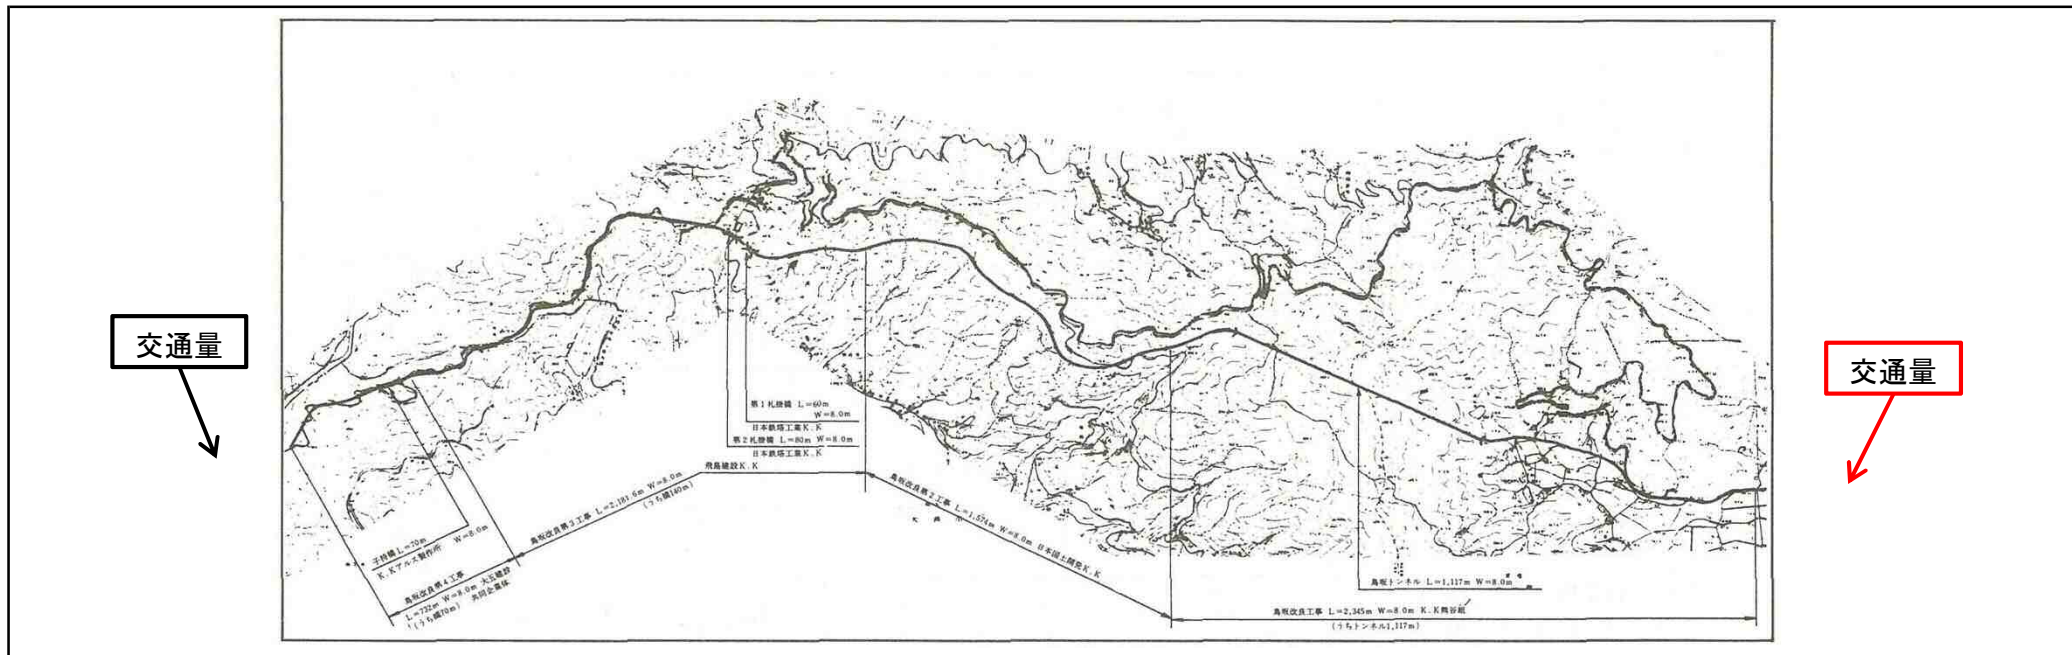

■ 工事諸元

路線名	一般国道56号	
区間	自)	西予市宇和町東多田
	至)	大洲市野佐来
延長	6.8km	
構造規格	改築前	
	改築後	3種3級
設計速度	改築前	
	改築後	
幅員	改築前	3.4m
	改築後	8.0m
交通量	改築前	S40 484台/12h
	改築後	H27 8,501台/12h

■ 標準断面図

