


事業名 佐田岬メロディーライン

■ 事業概要図

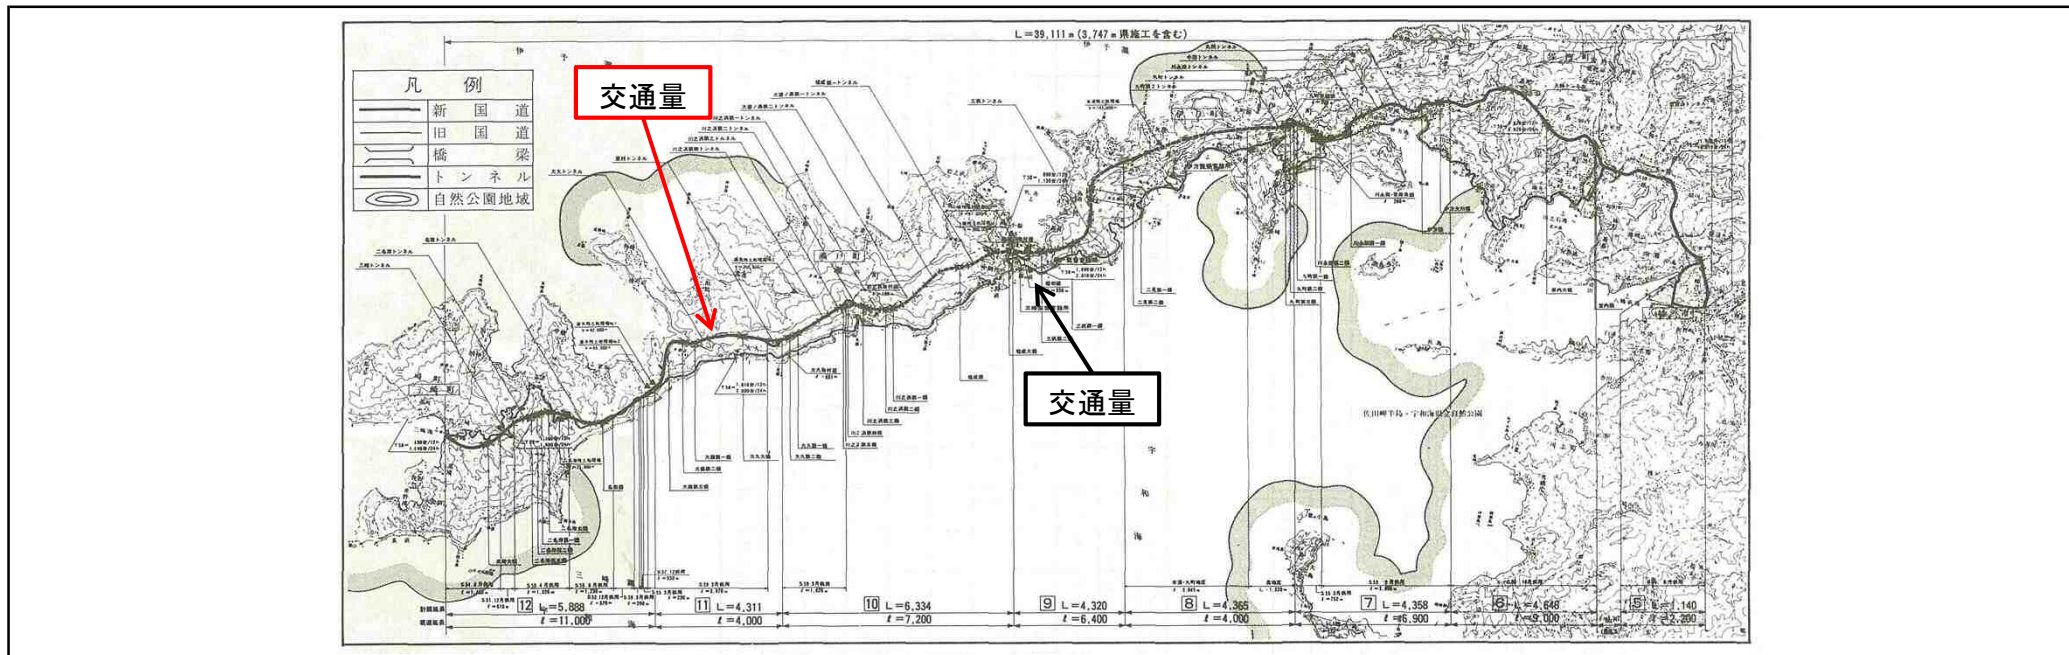


■ 工事諸元

路線名	一般国道197号
区間	自) 八幡浜市矢野町 至) 西宇和郡伊方町三崎
延長	39.1km
構造	改築前
規格	改築後 3種3級
設計	改築前
速度	改築後 40、50km/h
幅員	改築前 4.5m
	改築後 9.5~12.5m
交通量	改築前 S49 596台/12h
	改築後 H27 2,281台/12h

■ 標準断面図

改築前

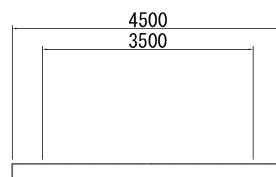

改築後

