


# 事業名 宇和島道路

## ■ 事業概要図

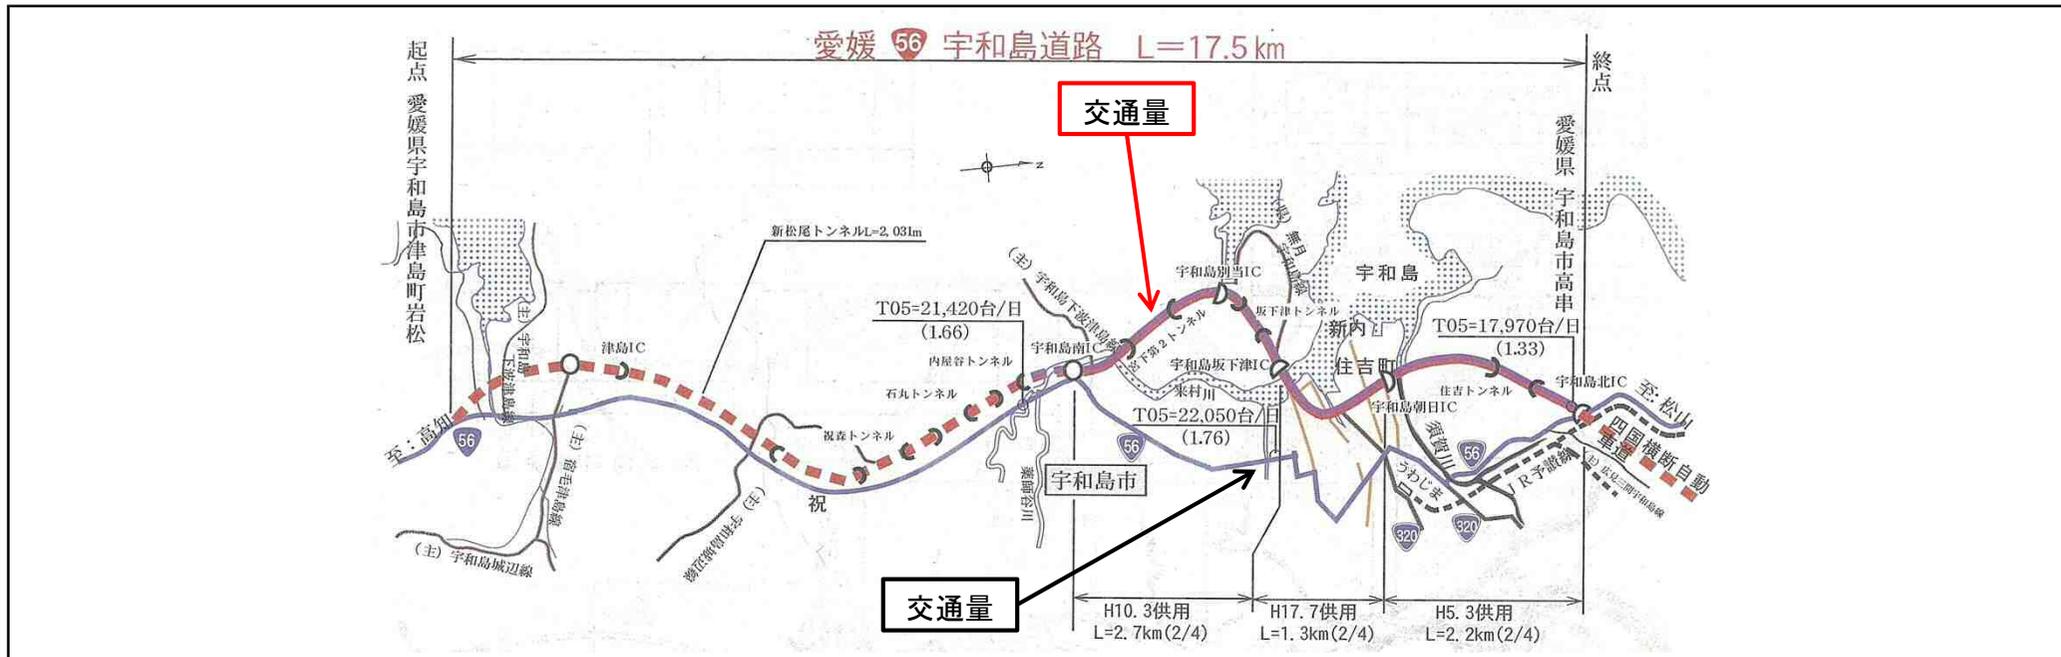


## ■ 工事諸元

路線名	一般国道56号	
区間	自)	宇和島市津島町岩松
	至)	宇和島市高串
延長	17.5km	
構造規格	改築前	
	改築後	1種3級
設計速度	改築前	
	改築後	80km/h
幅員	改築前	10.0m
	改築後	20.5m
交通量	改築前	S60 19,163台/12h
	改築後	H27 15,440台/12h

## ■ 標準断面図

改築前

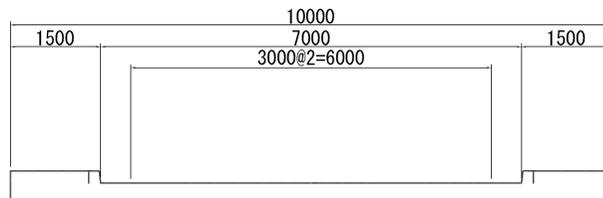

改築後

