


事業名 松山北条バイパス

■ 事業概要図

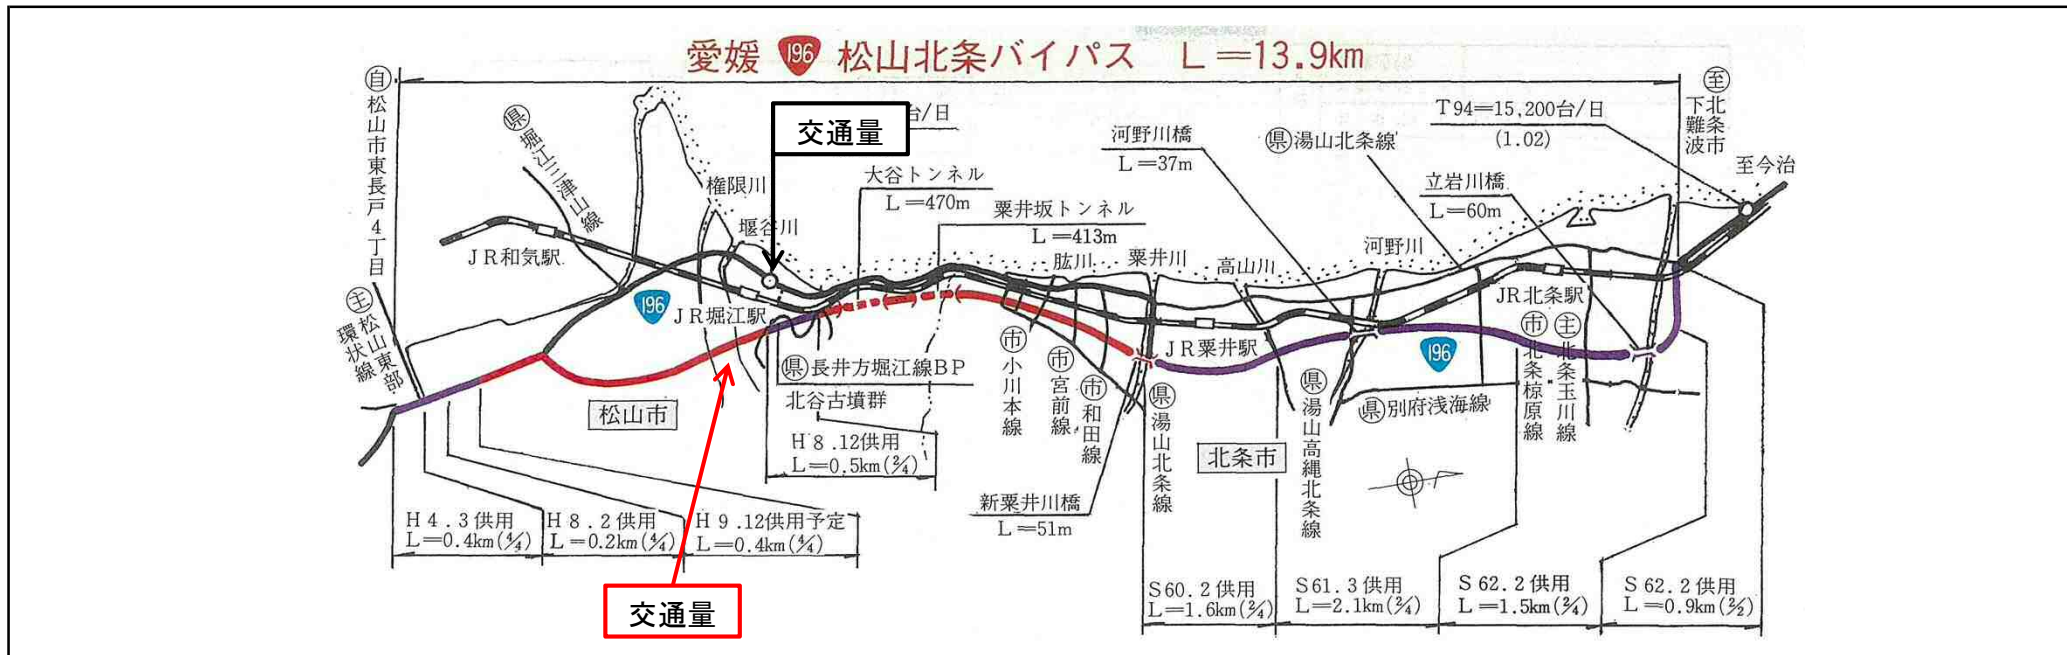


■ 工事諸元

路線名	一般国道196号
区間	自) 松山市東長戸4丁目 至) 松山市下難波
延長	13.9km
構造規格	改築前 改築後 4種1級
設計速度	改築前 改築後 60km/h
幅員	改築前 8.5m 改築後 14.0~30.0m
交通量	改築前 S52 14,010台/12h 改築後 H27 17,354台/12h

■ 標準断面図

改築前

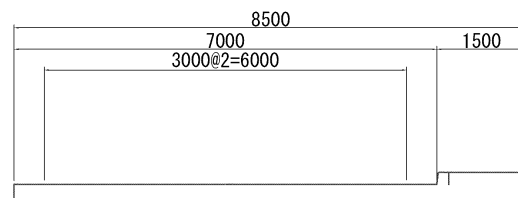

改築後

