


■ 事業概要図

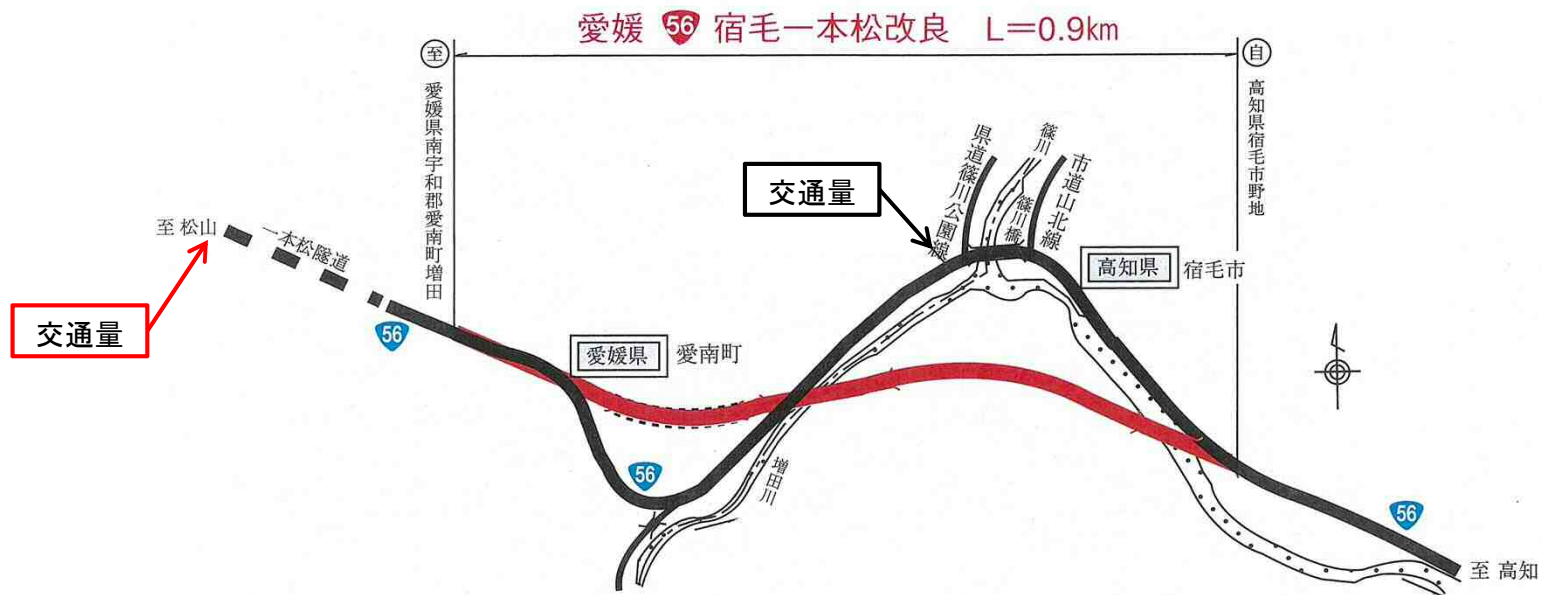

■ 工事諸元

路 線 名	一般国道56号	
区 間	自) 宿毛市野池	
	至) 南宇和郡愛南町増田	
延 長	0.9km	
構 造 規 格	改築前	
	改築後	3種2級
設 計 速 度	改築前	
	改築後	60km/h
幅 員	改築前	10.25m
	改築後	11.0m
交 通 量	改築前	H11 5,540台/12h
	改築後	H27 5,941台/12h

■ 標準断面図

