


事業名 寒風山道路

■ 事業概要図

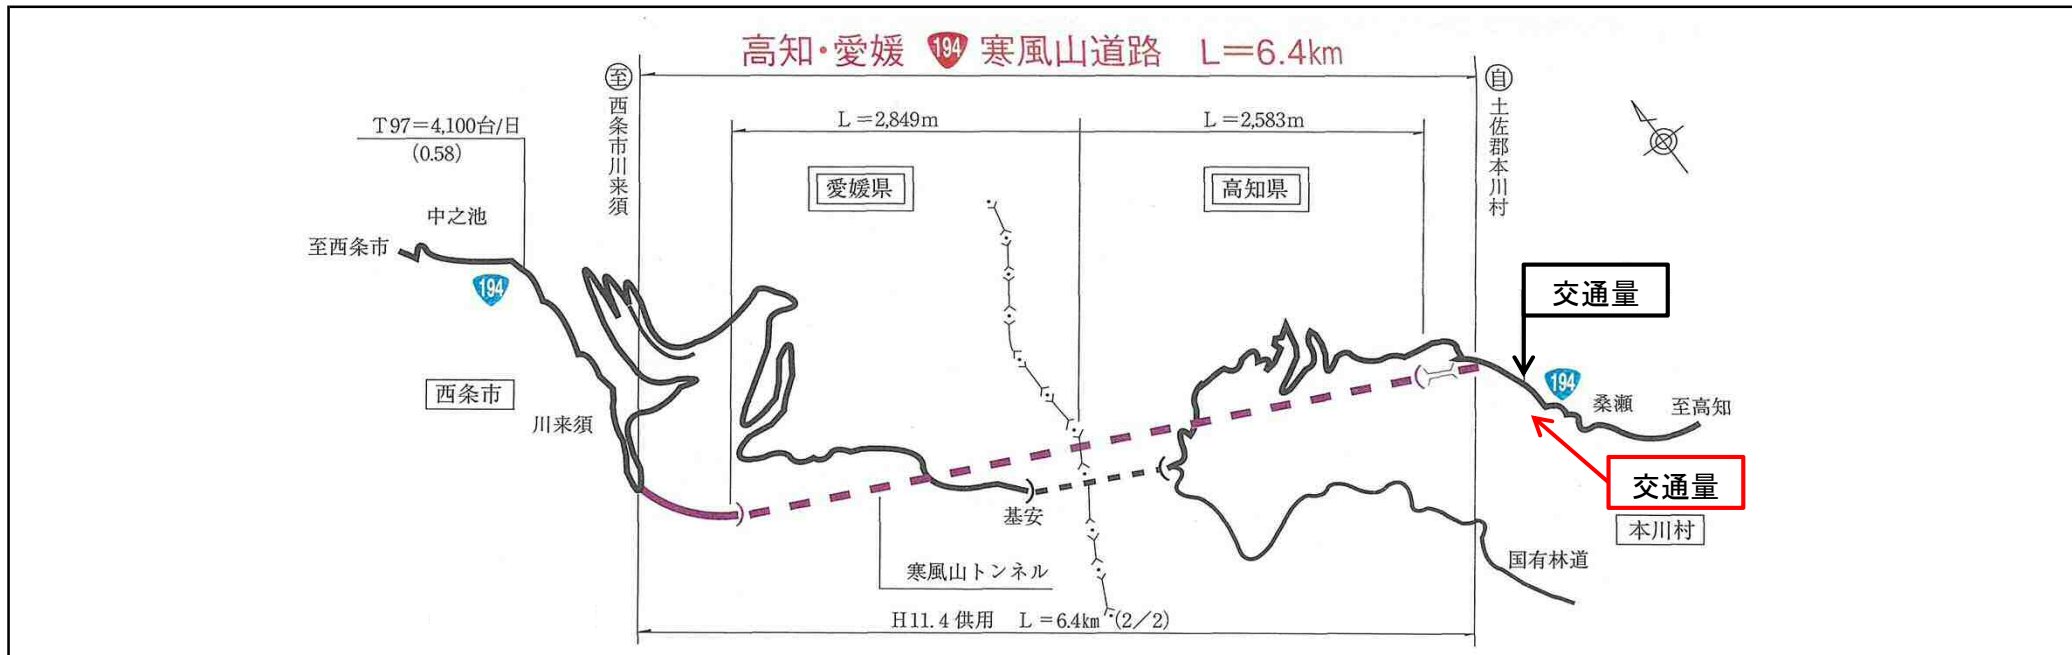

■ 工事諸元

路線名	一般国道194号	
区間	自)	吾川郡いの町桑瀬
	至)	西条市川来須
延長	6.4km	
構造規格	改築前	
	改築後	3種3級
設計速度	改築前	
	改築後	60km/h
幅員	改築前	5.0m
	改築後	10.0m
交通量	改築前	S55 276台/12h
	改築後	H27 1,025台/12h

■ 標準断面図

