


事業名 中村宿毛道路（自動車専用道路）

■ 事業概要図

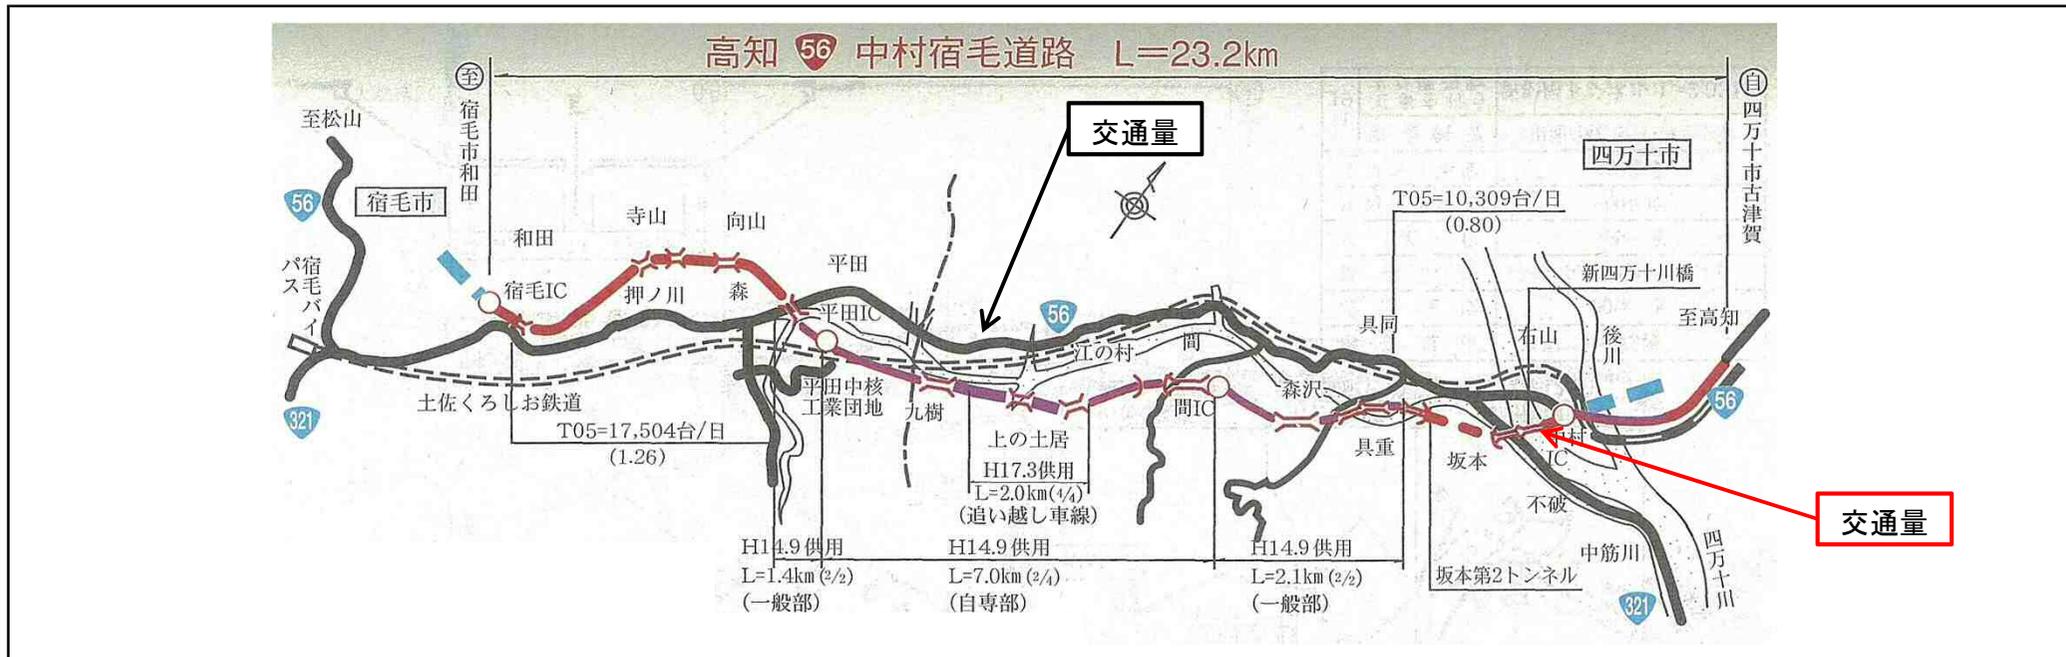


■ 工事諸元

路線名	一般国道56号
区間	自) 四万十市古津賀 至) 宿毛市和田
延長	23.2km
構造規格	改築前 改築後 1種3級
設計速度	改築前 改築後 80km/h
幅員	改築前 8.5m 改築後 20.5~31.0m
交通量	改築前 S52 5,171台/12h 改築後 H27 5,761台/12h

■ 標準断面図

改築前

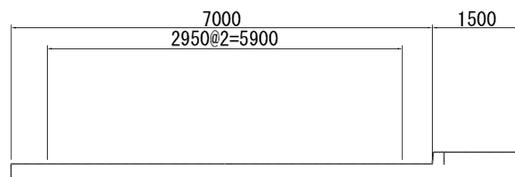

改築後

標準断面図（一般部）

