


# 事業名 布施ヶ坂地区

## ■ 事業概要図

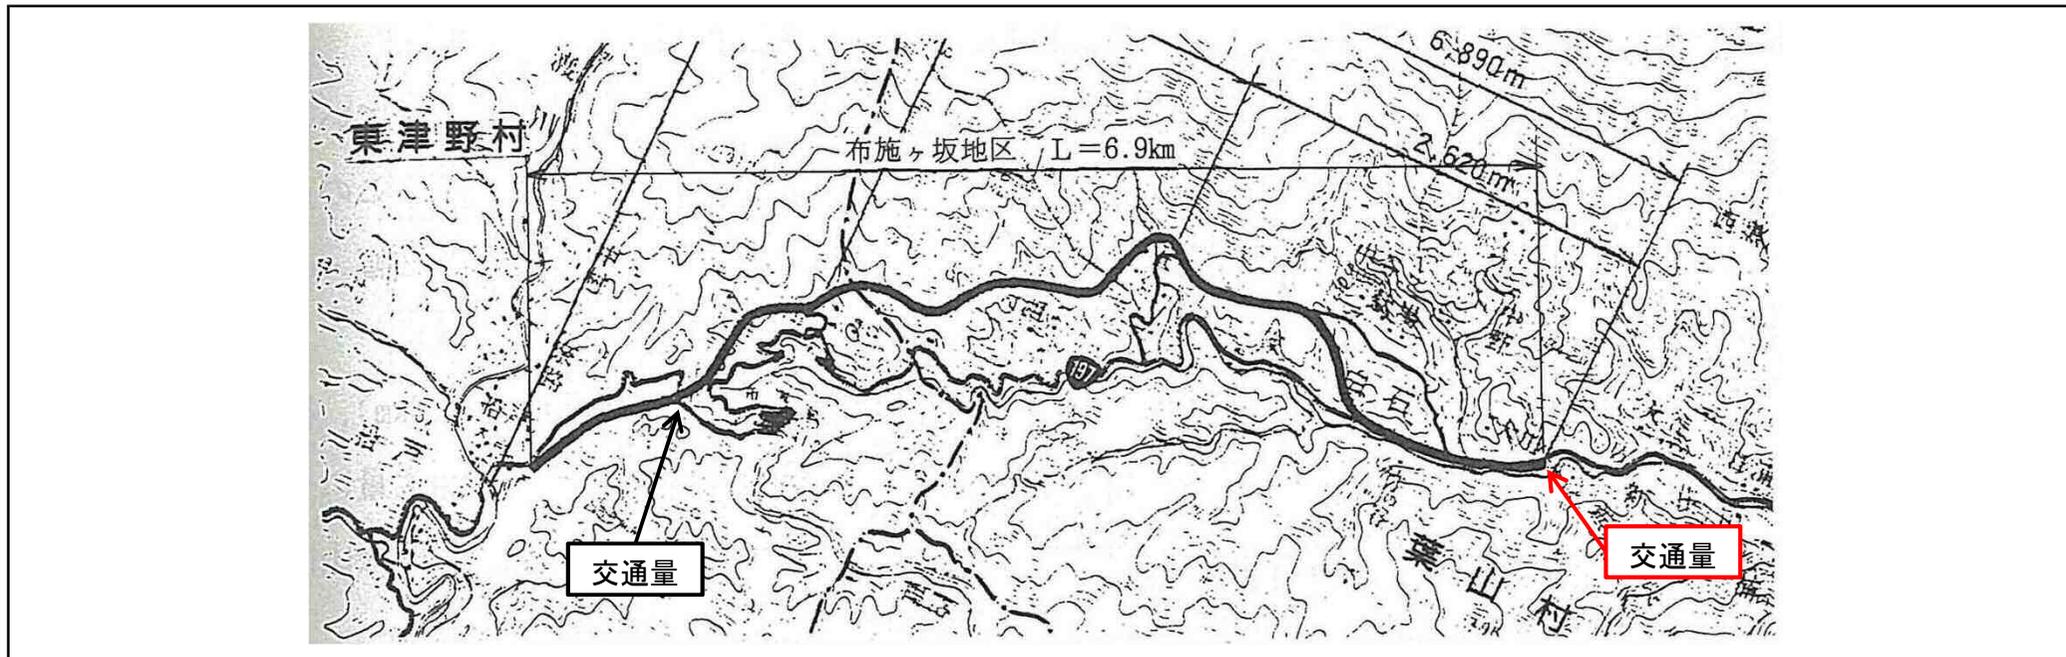


## ■ 工事諸元

路線名	一般国道197号	
区間	自)	高岡郡津野町白石
	至)	高岡郡津野町船戸
延長	6.9km	
構造規格	改築前	
	改築後	3種3級
設計速度	改築前	
	改築後	50km/h
幅員	改築前	5.0m
	改築後	10.0m
交通量	改築前	S55 908台/12h
	改築後	H27 3,361台/12h

## ■ 標準断面図

改築前

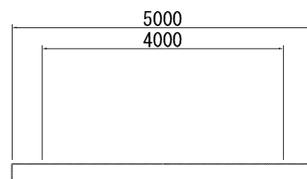

改築後

