


事業名 南国道路（二次改築）

■ 事業概要図

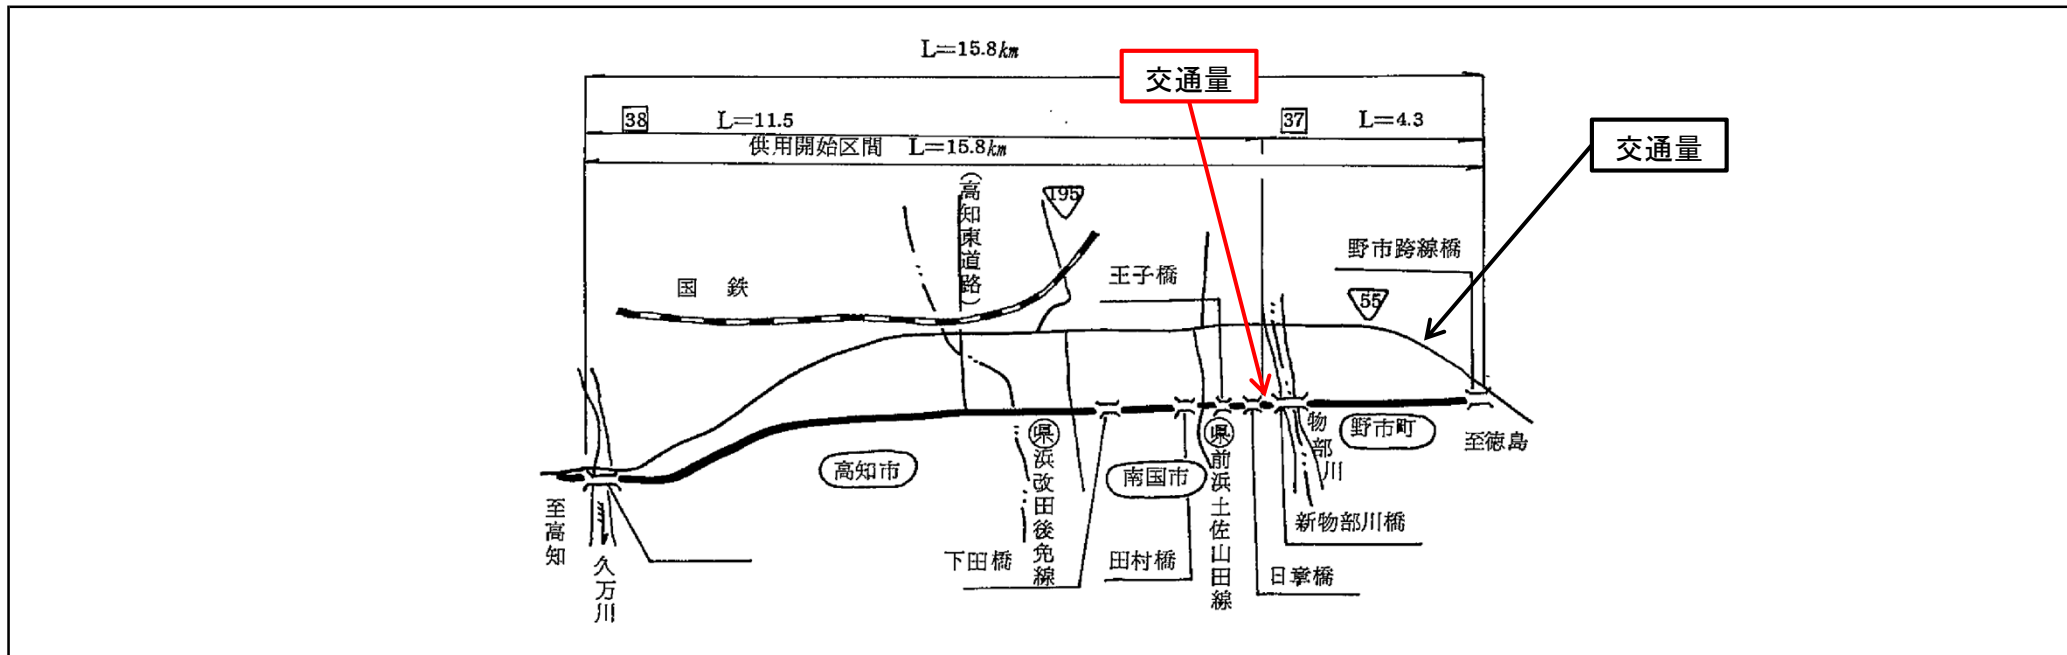

■ 工事諸元

路線名	一般国道55号	
区間	自) 香南市野市町	
	至) 高知市知寄町	
延長	15.8km	
構造規格	改築前	
	改築後	4種1級
設計速度	改築前	
	改築後	60km/h
幅員	改築前	5.5m
	改築後	21.0m
交通量	改築前	S40 4,412台/12h
	改築後	H27 26,157台/12h

■ 標準断面図

