


事業名 手結局改（二次改築）

■ 事業概要図

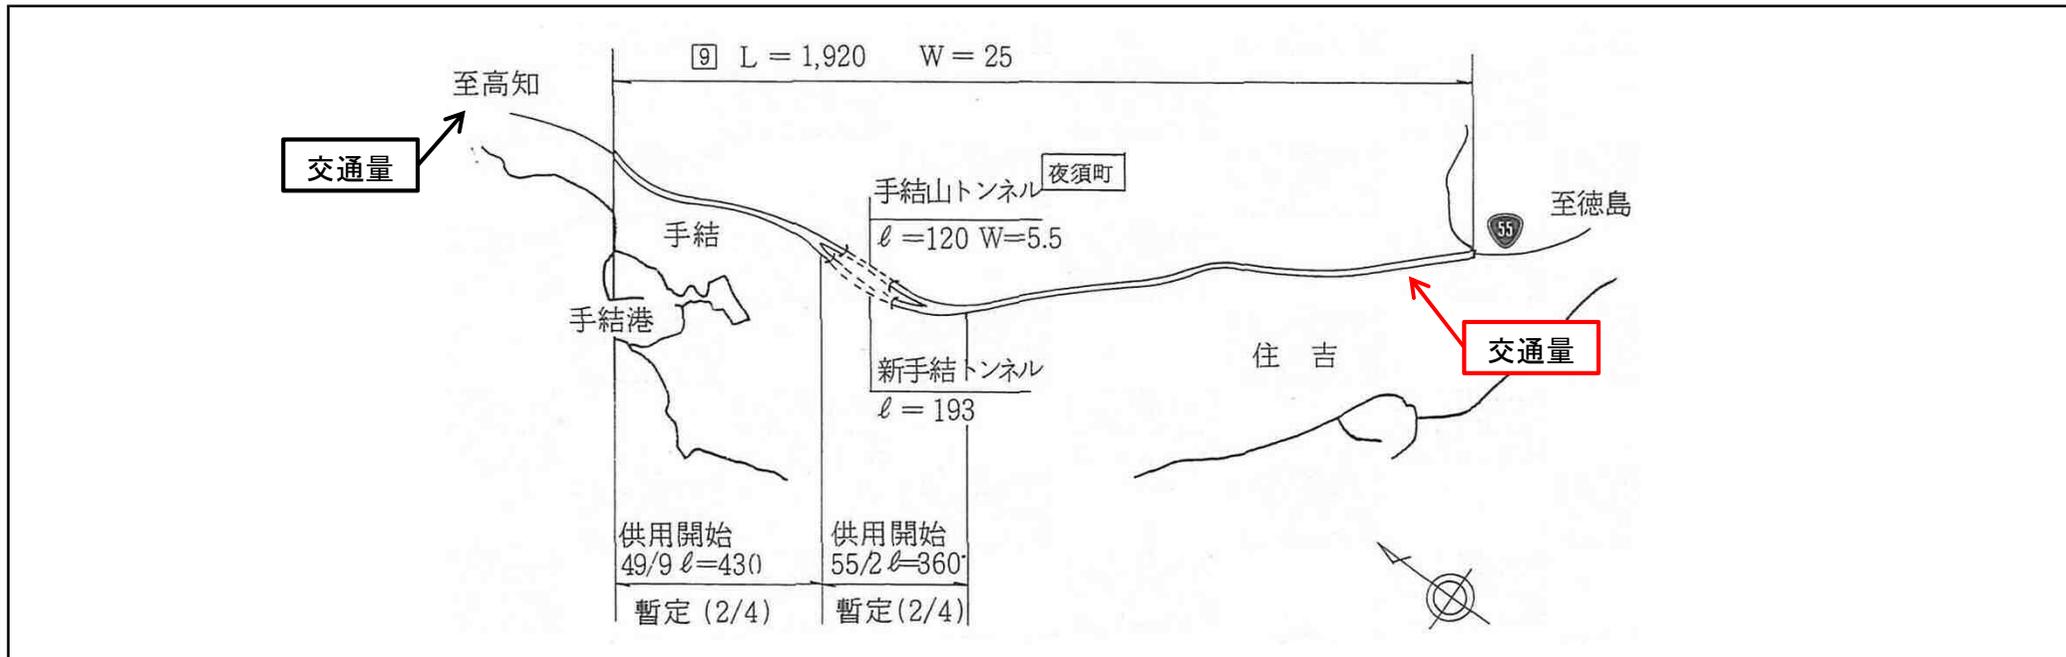


■ 工事諸元

路線名	一般国道55号	
区間	自)	香南市夜須町住吉
	至)	香南市夜須町手結局
延長	1.9km	
構造規格	改築前	
	改築後	3種2級
設計速度	改築前	
	改築後	60km/h
幅員	改築前	5.5m
	改築後	25.0m
交通量	改築前	S40 2,845台/12h
	改築後	H27 6,698台/12h

■ 標準断面図

改築前

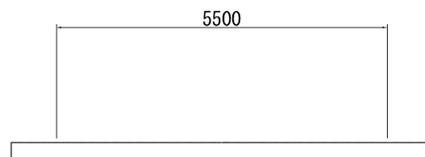

改築後

