


事業名 坂本局改（二次改築）

■ 事業概要図

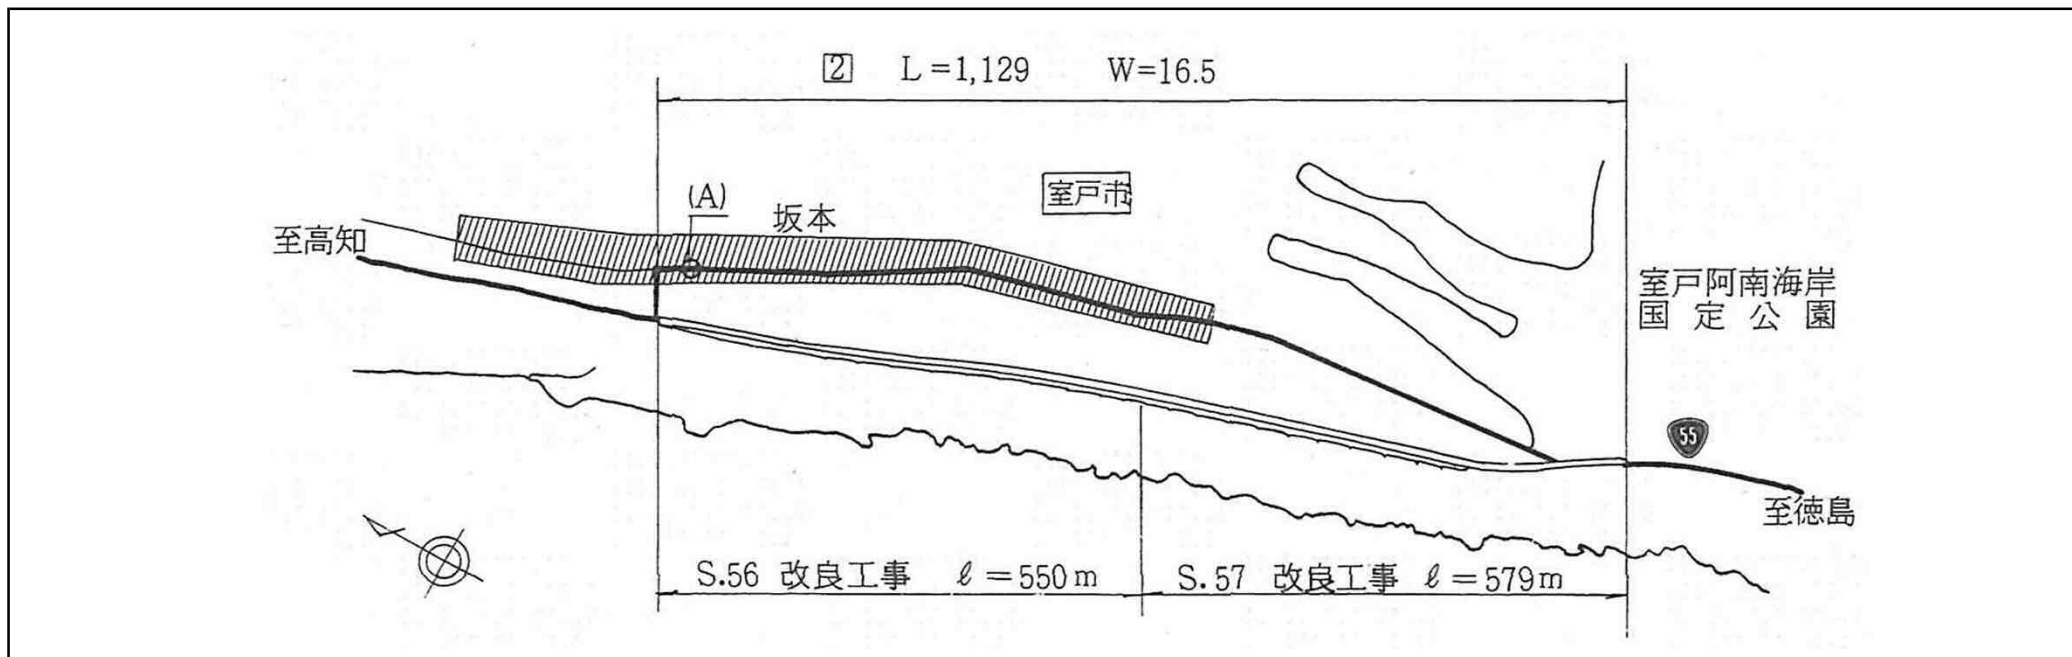

■ 工事諸元

路線名	一般国道55号	
区間	自)	
	至)	
延長	1.1km	
構造規格	改築前	
	改築後	
設計速度	改築前	
	改築後	
幅員	改築前	
	改築後	16.5m
交通量	改築前	
	改築後	

■ 標準断面図

改築前	改築後