


事業名 室津改良（二次改築）

■ 事業概要図

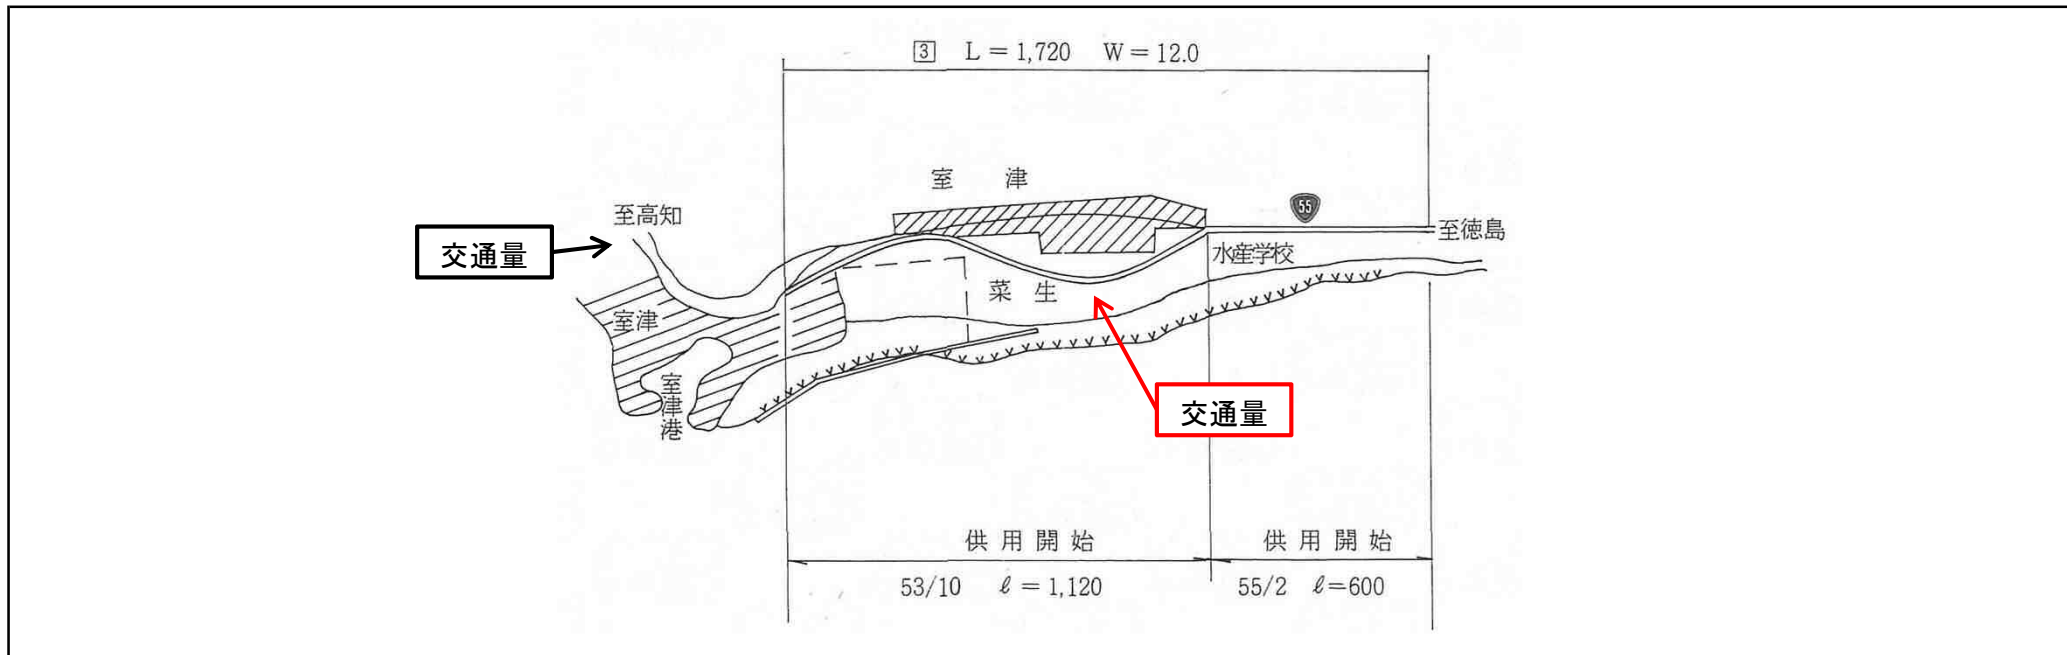

■ 工事諸元

路線名	一般国道55号	
区間	自)	室戸市室戸岬町菜生
	至)	室戸市室戸岬町耳崎
延長	1.7km	
構造規格	改築前	
	改築後	4種2級
設計速度	改築前	
	改築後	60km/h
幅員	改築前	8.0m
	改築後	12.0m
交通量	改築前	S49 3,769台/12h
	改築後	H27 1,047台/12h

■ 標準断面図

