


事業名 高知西バイパス (二次改築)

■ 事業概要図

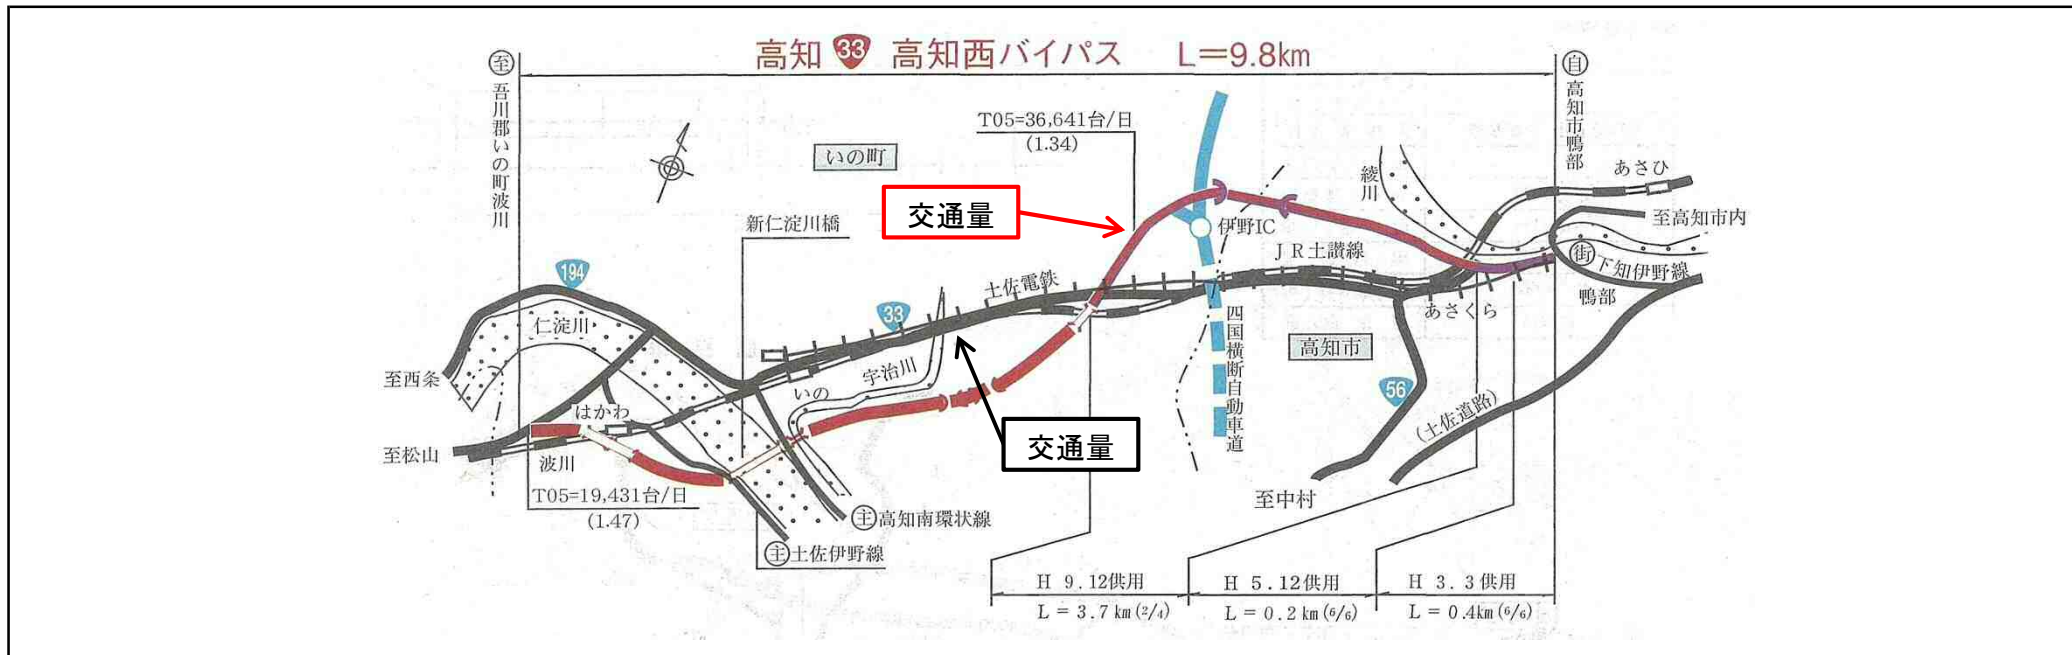


■ 工事諸元

路線名	一般国道33号	
区間	自) 高知市鴨部 至) 吾川郡いの町波川	
延長	9.8km	
構造規格	改築前	
	改築後	4種1級
設計速度	改築前	
	改築後	60km/h
幅員	改築前	10.5m
	改築後	25.0m
交通量	改築前	S60 16,770台/12h
	改築後	H27 7,500台/12h

■ 標準断面図

改築前

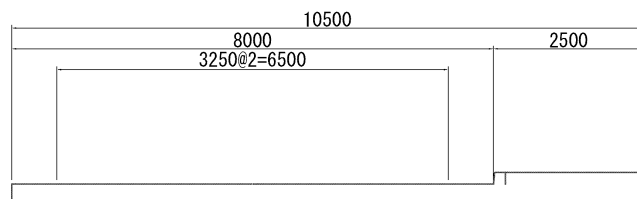

改築後

