


事業名 春野拡幅 (二次改築)

■ 事業概要図

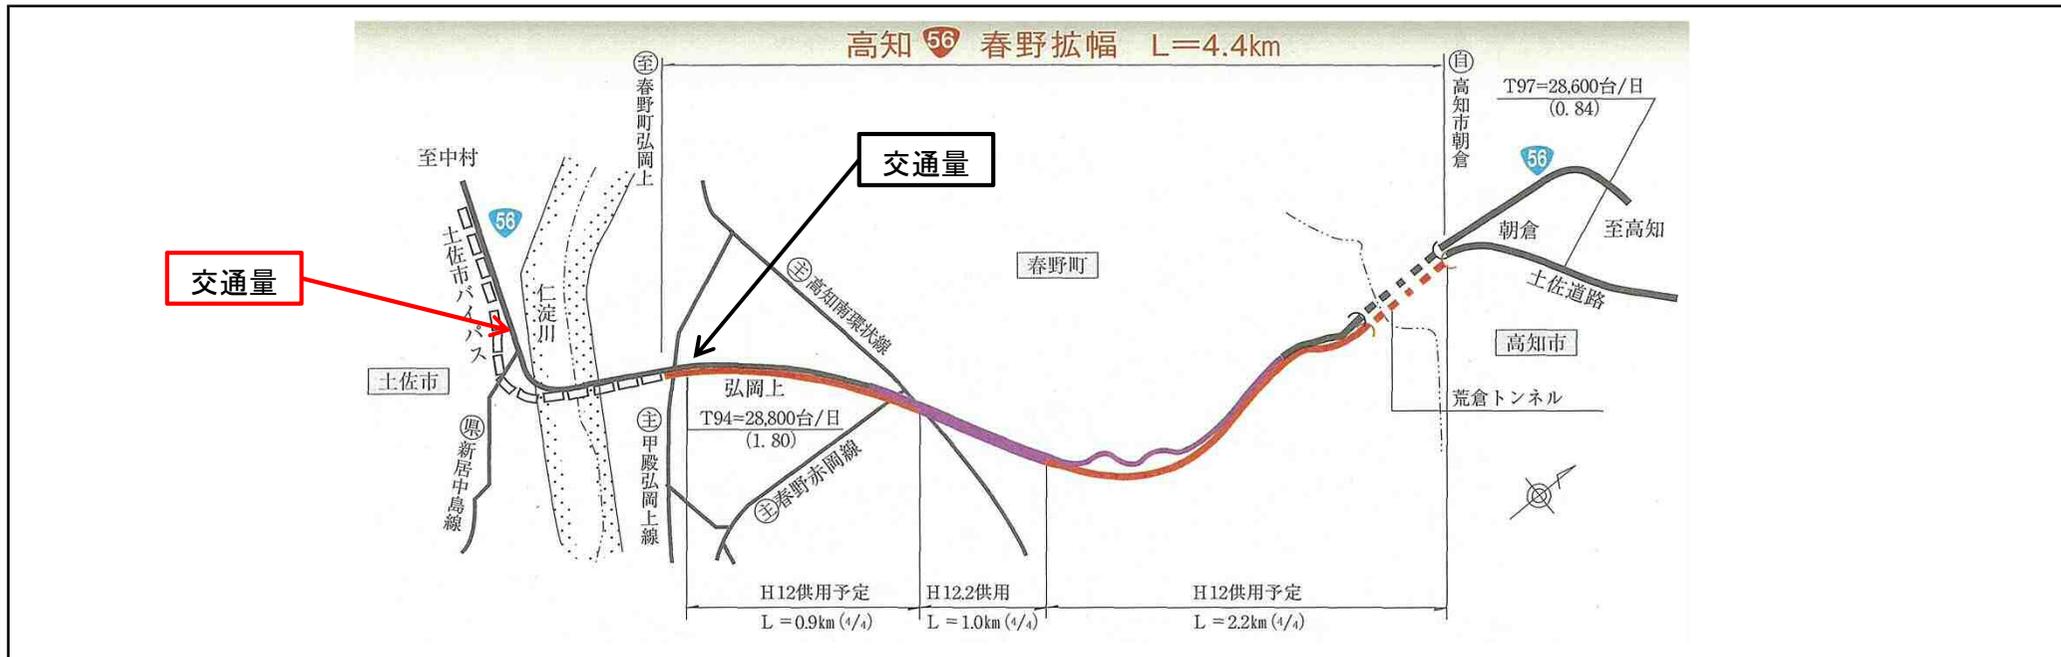


■ 工事諸元

路線名	一般国道56号
区間	自) 高知市朝倉
	至) 高知市春野町弘岡上
延長	4.4km
構造規格	改築前
	改築後 4種1級
設計速度	改築前
	改築後 60km/h
幅員	改築前 11.7m
	改築後 30.0m
交通量	改築前 S63 19,946台/12h
	改築後 H27 22,196台/12h

■ 標準断面図

改築前

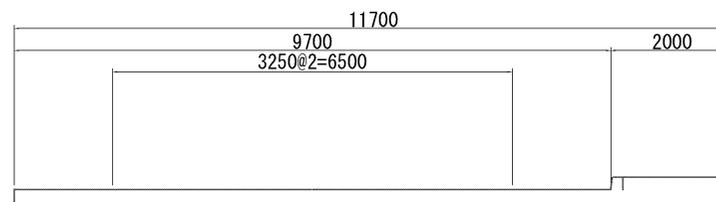

改築後

