


事業名 須崎道路

■ 事業概要図

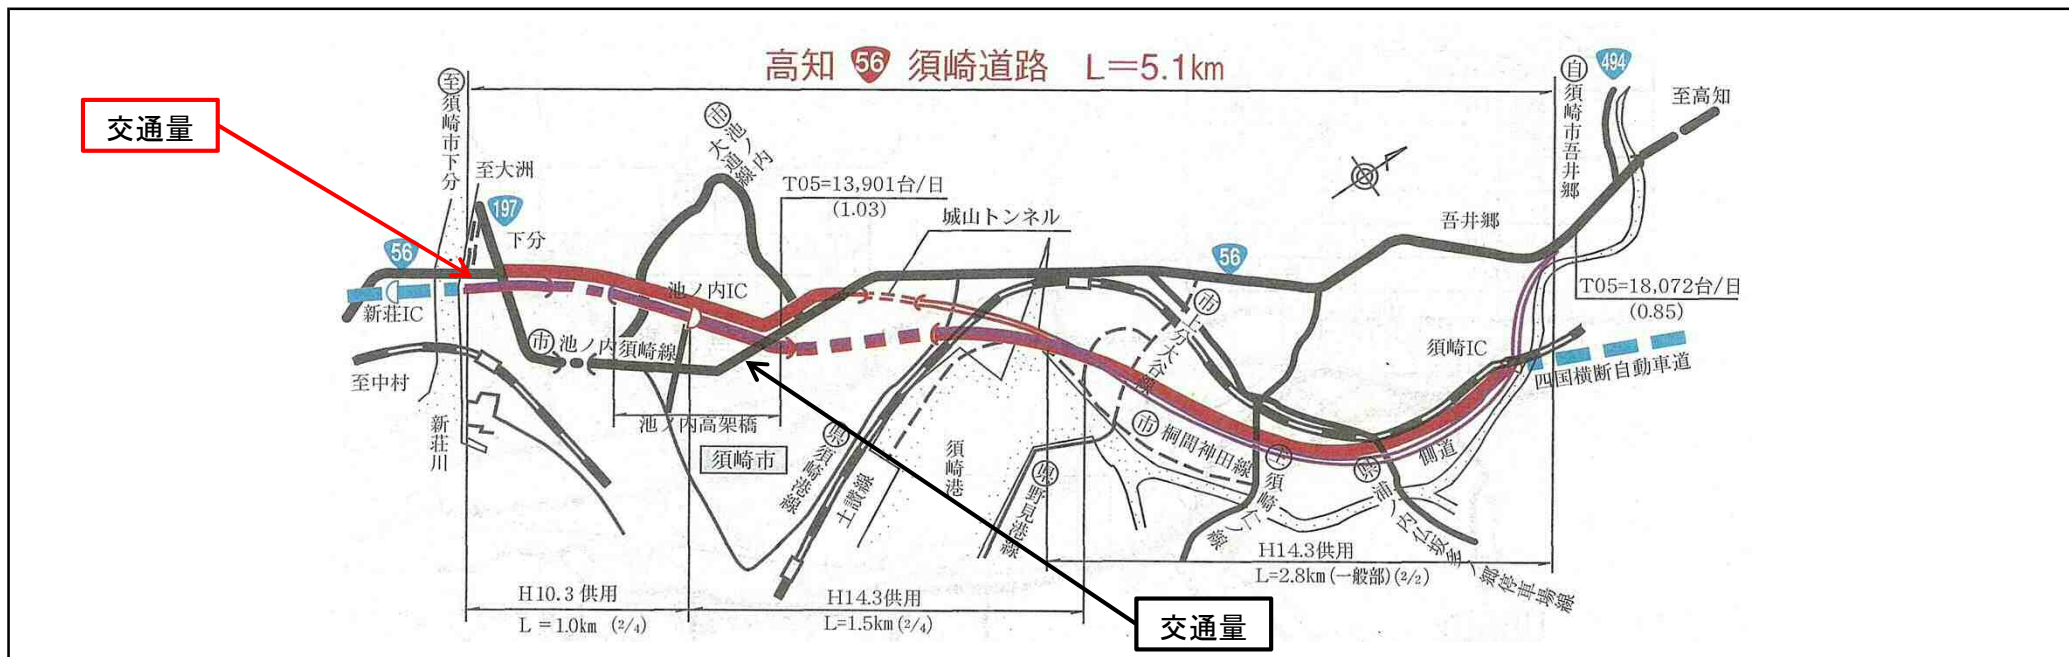


■ 工事諸元

路線名	一般国道56号
区間	自) 須崎市吾井郷 至) 須崎市下分
延長	5.1km
構造	改築前
規格	改築後 1種3級、3種2級
設計	改築前
速度	改築後 80、60km/h
幅員	改築前 11.8m 改築後 20.5m
交通量	改築前 H2 15,075台/12h 改築後 H27 9,066台/12h

■ 標準断面図

改築前

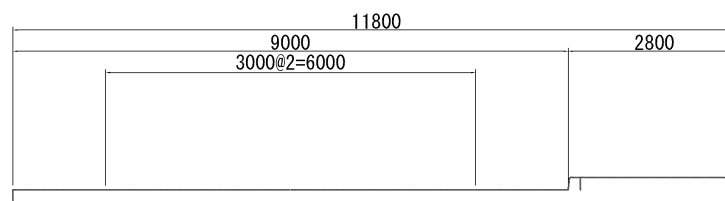

改築後

