


事業名 久礼地区改良（一次改築）

■ 事業概要図

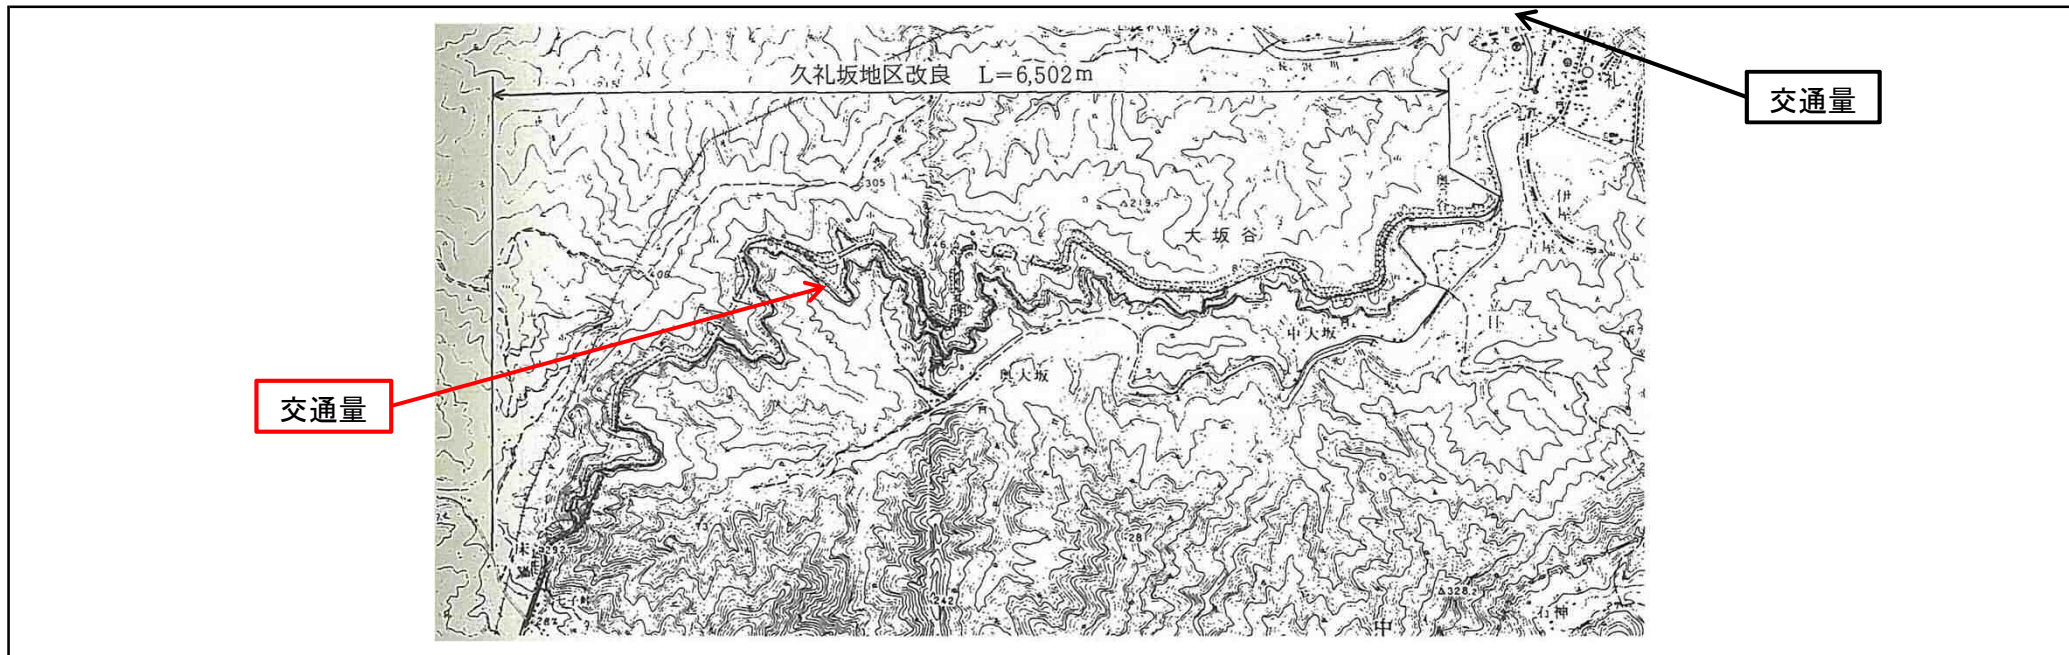


■ 工事諸元

路線名	一般国道56号	
区間	自) 高岡郡中土佐町久礼 至) 高岡郡四万十町窪川	
延長	6.5km	
構造規格	改築前	
	改築後	C-3
設計速度	改築前	
	改築後	
幅員	改築前	6.0m
	改築後	8.0m
交通量	改築前	S40 700台/12h
	改築後	H27 1,613台/12h

■ 標準断面図

改築前

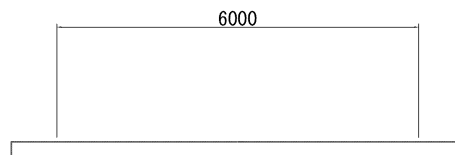

改築後

