


事業名 佐川バイパス

■ 事業概要図

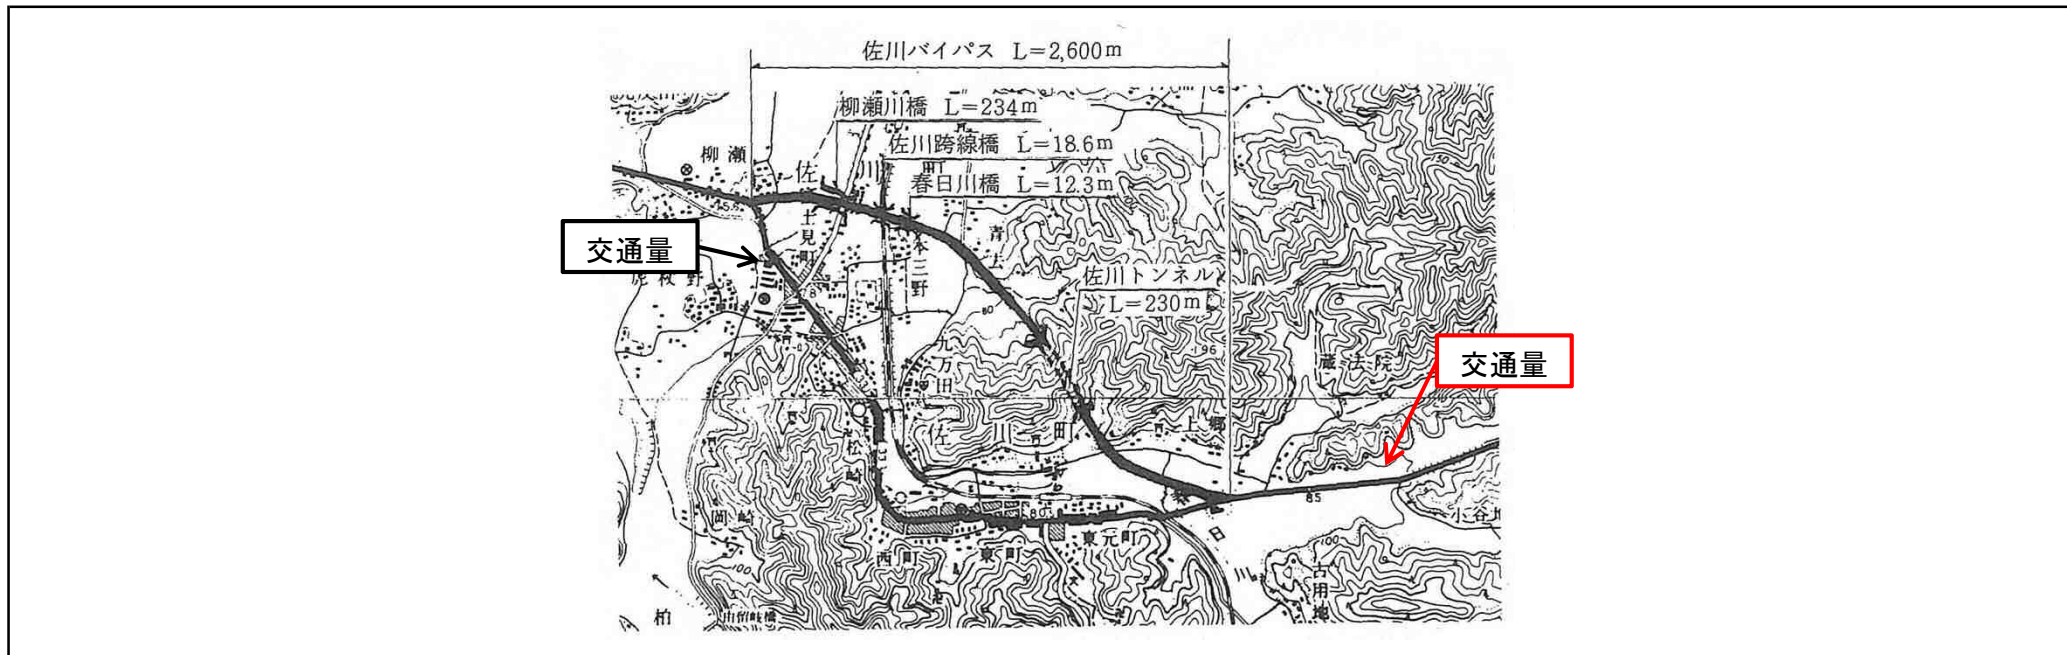

■ 工事諸元

路線名	一般国道33号	
区間	自) 高岡郡佐川町	
	至) 高岡郡佐川町	
延長	2.6km	
構造規格	改築前	
	改築後	
設計速度	改築前	
	改築後	
幅員	改築前	6.5m
	改築後	14.1m
交通量	改築前	S40 1,868台/12h
	改築後	H27 10,495台/12h

■ 標準断面図

