


事業名 大渡ダム関連付替道

■ 事業概要図

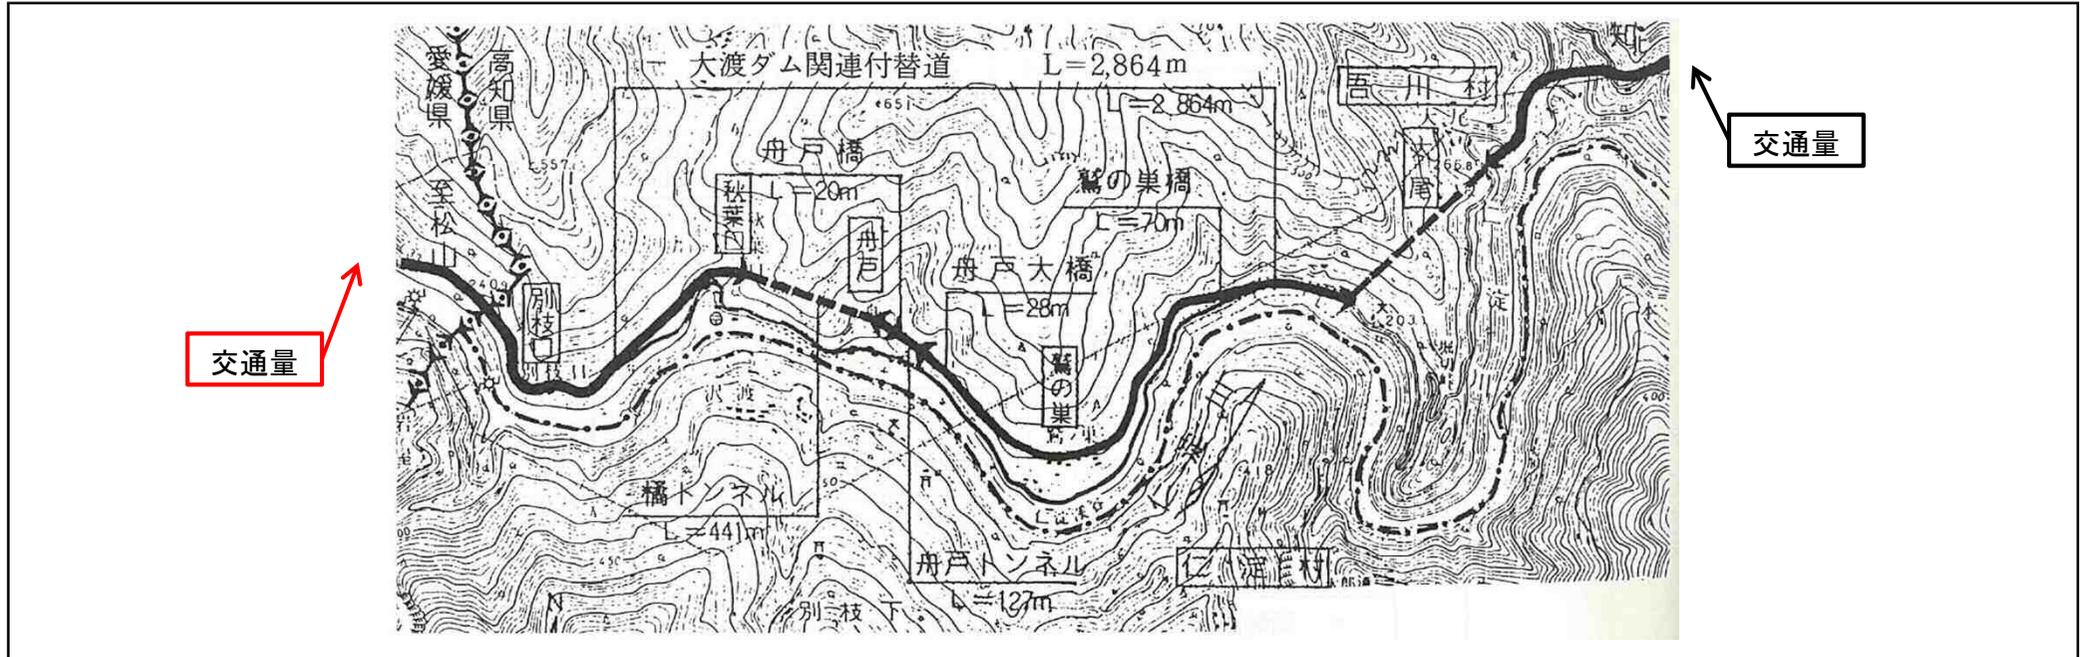


■ 工事諸元

路線名	一般国道33号	
区間	自)	吾川郡仁淀川町大尾
	至)	吾川郡仁淀川町橋
延長	2.9km	
構造規格	改築前	
	改築後	3種3級
設計速度	改築前	
	改築後	
幅員	改築前	5.0m
	改築後	8.0m
交通量	改築前	S40 670台/12h
	改築後	H27 1,339台/12h

■ 標準断面図

改築前

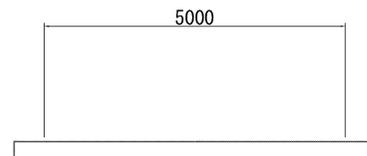

改築後

