


事業名 佐賀改良（一次改築）

■ 事業概要図

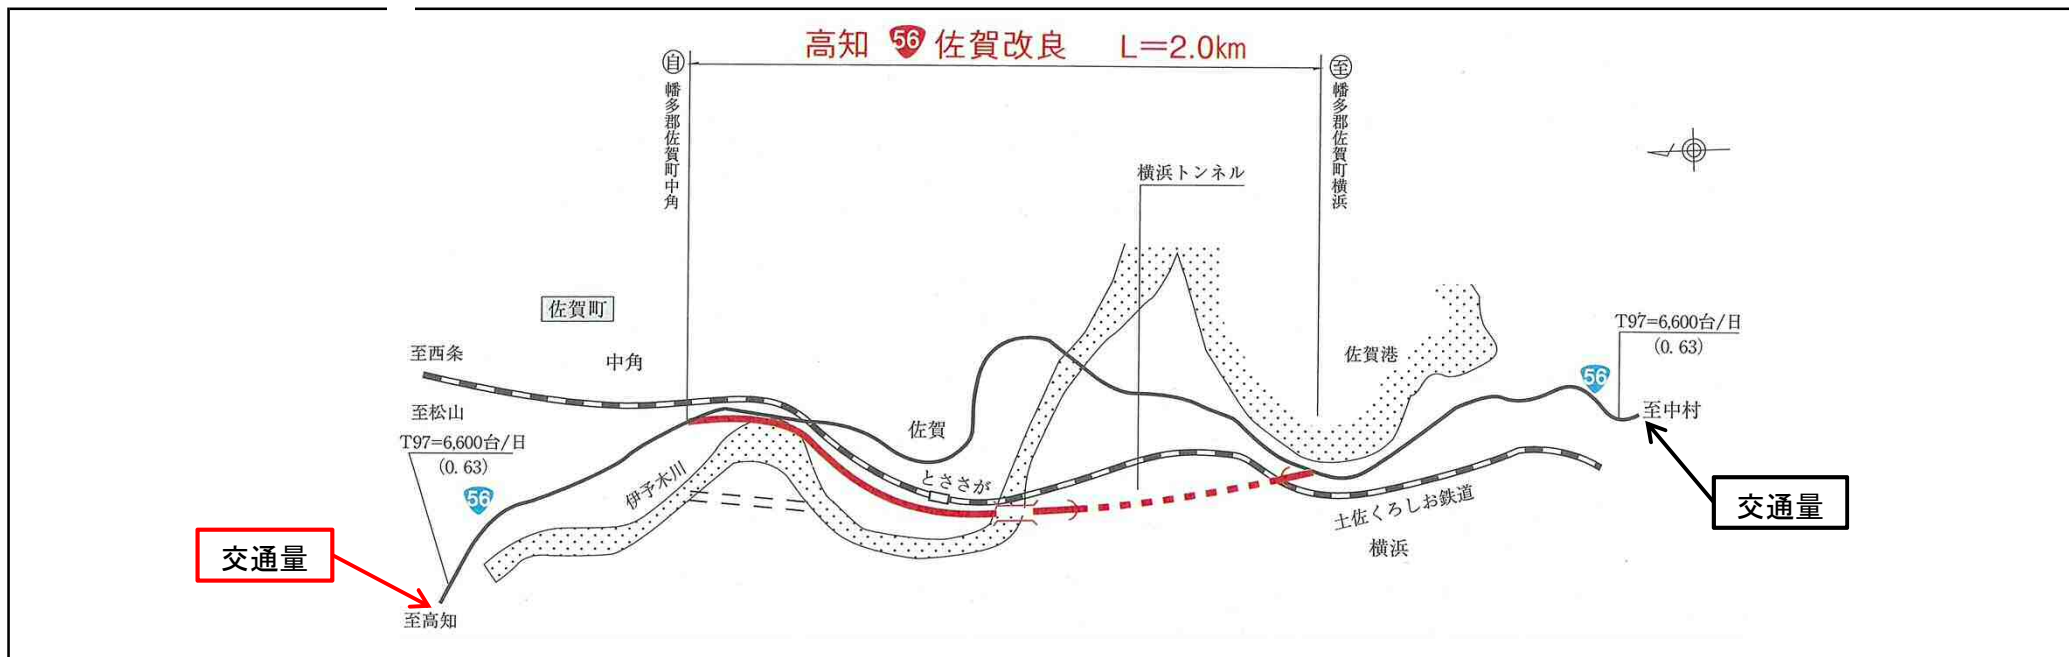


■ 工事諸元

路線名	一般国道56号	
区間	自) 幡多郡黒潮町佐賀中角 至) 幡多郡黒潮町佐賀横浜	
延長	2.0km	
構造規格	改築前	
	改築後	3種2級
設計速度	改築前	
	改築後	60km/h
幅員	改築前	8.75m
	改築後	12.0m
交通量	改築前	H2 4,887台/12h
	改築後	H27 5,329台/12h

■ 標準断面図

改築前

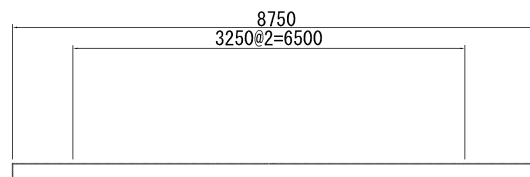

改築後

