


# 事業名 土佐市バイパス (二次改築)

## ■ 事業概要図

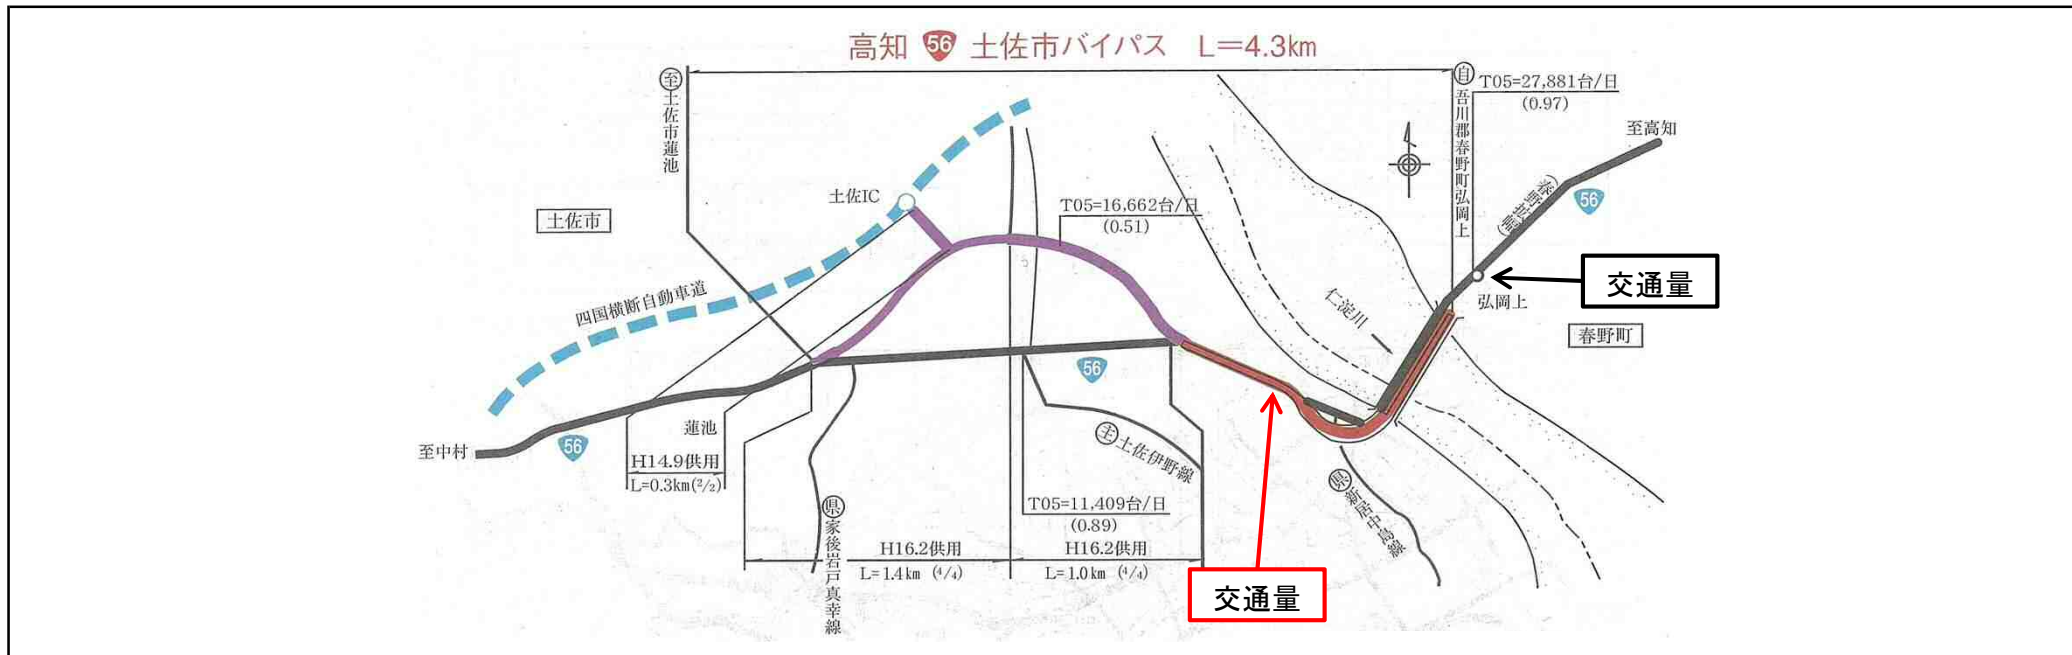


## ■ 工事諸元

路線名	一般国道56号	
区間	自)	高知市春野町弘岡上
	至)	土佐市蓮池
延長	4.3km	
構造規格	改築前	
	改築後	4種1級
設計速度	改築前	
	改築後	60km/h
幅員	改築前	11.75m
	改築後	32.0m
交通量	改築前	H6 22,030台/12h
	改築後	H27 22,196台/12h

## ■ 標準断面図

改築前

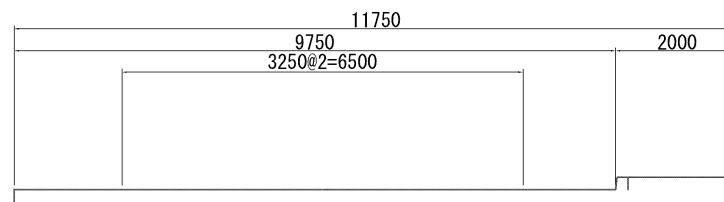

改築後

