


事業名 大山道路

■ 事業概要図

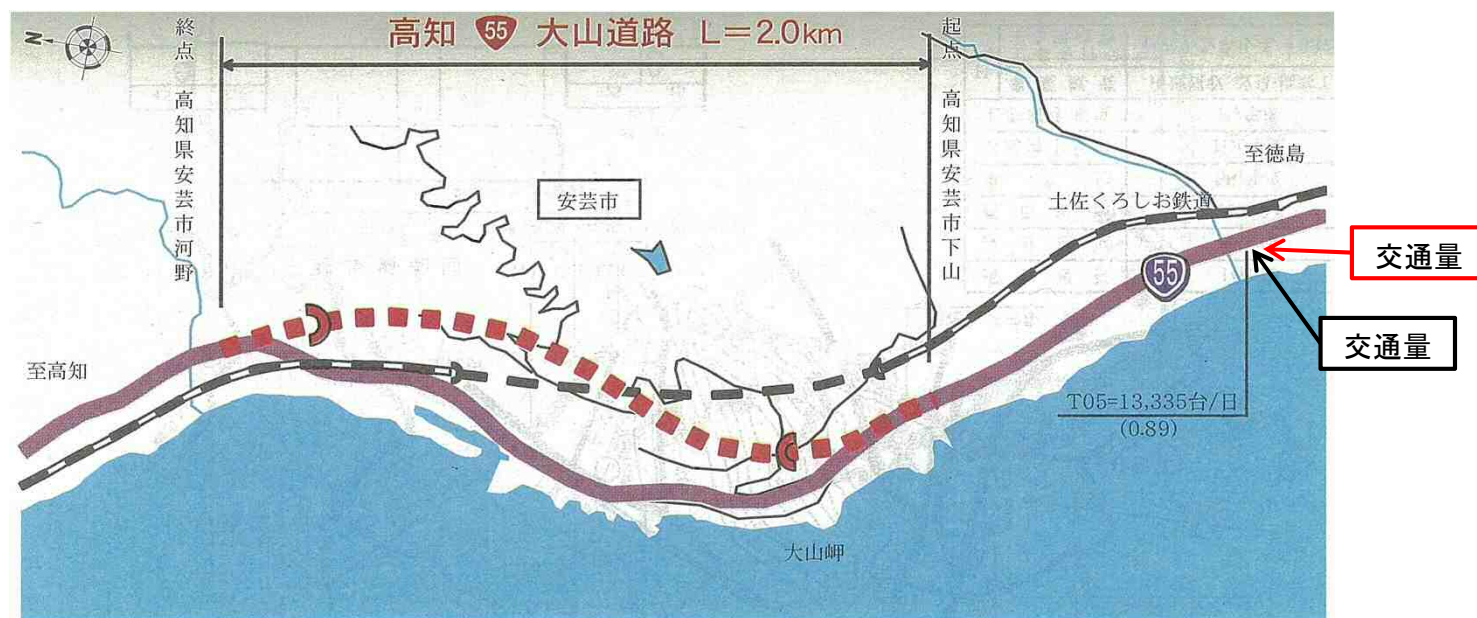


■ 工事諸元

路線名	一般国道55号
区間	自) 安芸市下山 至) 安芸市河野
延長	2.0km
構造	改築前
規格	改築後 3種2級
設計	改築前
速度	改築後 60km/h
幅員	改築前 10.5m
	改築後 11.0m
交通量	改築前 H17 11,021台/12h
	改築後 H27 10,768台/12h

■ 標準断面図

改築前

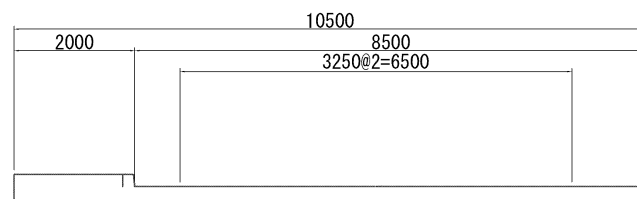

改築後

